


LEGENDA:


== == projektowane przewody instalacji centralnego ogrzewania

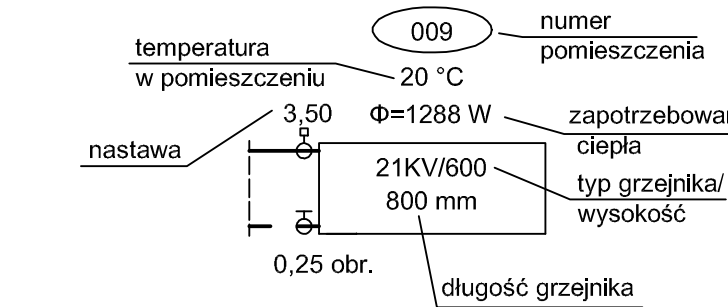

INWESTYCJA: Termomodernizacja budynku Przedszkola przy ul. Wolności 41 w Czernicy

INWESTOR: Starostwo Powiatowe w Rybniku ul. 3 Maja 31 44-200 Rybnik

JEDNOSTKA PROJEKTOWA: TERMOPROJEKT Sp. z o.o. ul. Janickiego 20B, 65-542 Poznań, tel. +48 61 843 28 01, fax +48 61 843 28 03 e-mail: biuro@termoprojekt.com.pl

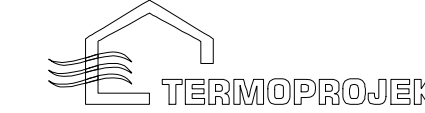

	IMI I NAZWISKO	SPECJALNOŚĆ	NR UPRAWNIEN	PODPIS
PROJEKTANT:	inż. Maria Rula	Instalacje i elektryka, instalacje wodno-energetyczne i klimatyzacji, instalacje wentylacji mechanicznej	7131-7132/36/PW/2002	
OPRACOWAŁ:	mgr inż. Marta Mamzer			
OPRACOWAŁ:	mgr inż. Barbara Łoza			
SPRAWDZAJĄCY:				

PROJEKT: Projekt wymiany instalacji centralnego ogrzewania w budynku Przedszkola przy ul. Wolności 41 w Czernicy

STADIUM: PROJEKT WYKONAWCZY

BRANŻA: SANITARNA

TYTUŁ RYSUNKU: Rozwinięcie instalacji c.o.

NR PROJEKTU: 107/PW/IS.CO/2009	DATA: 11.2009 r.	SKALA: 1:50	NR RYSUNKU: 4
--------------------------------	------------------	-------------	---------------

PRAWA AUTORSKIE ZASTRZEŻENIE: Ustawa z dnia 04.02.1994 r. (Dz.U. 1994, Nr 24 poz. 83) Powielanie we wszelkiej postaci bez pisemnej zgody Autora zabronione