


## PRZEKRÓJ 7

# Linia nr 140 Katowice Ligota - Nędza tor nr 1

km 55,3 + 72,0

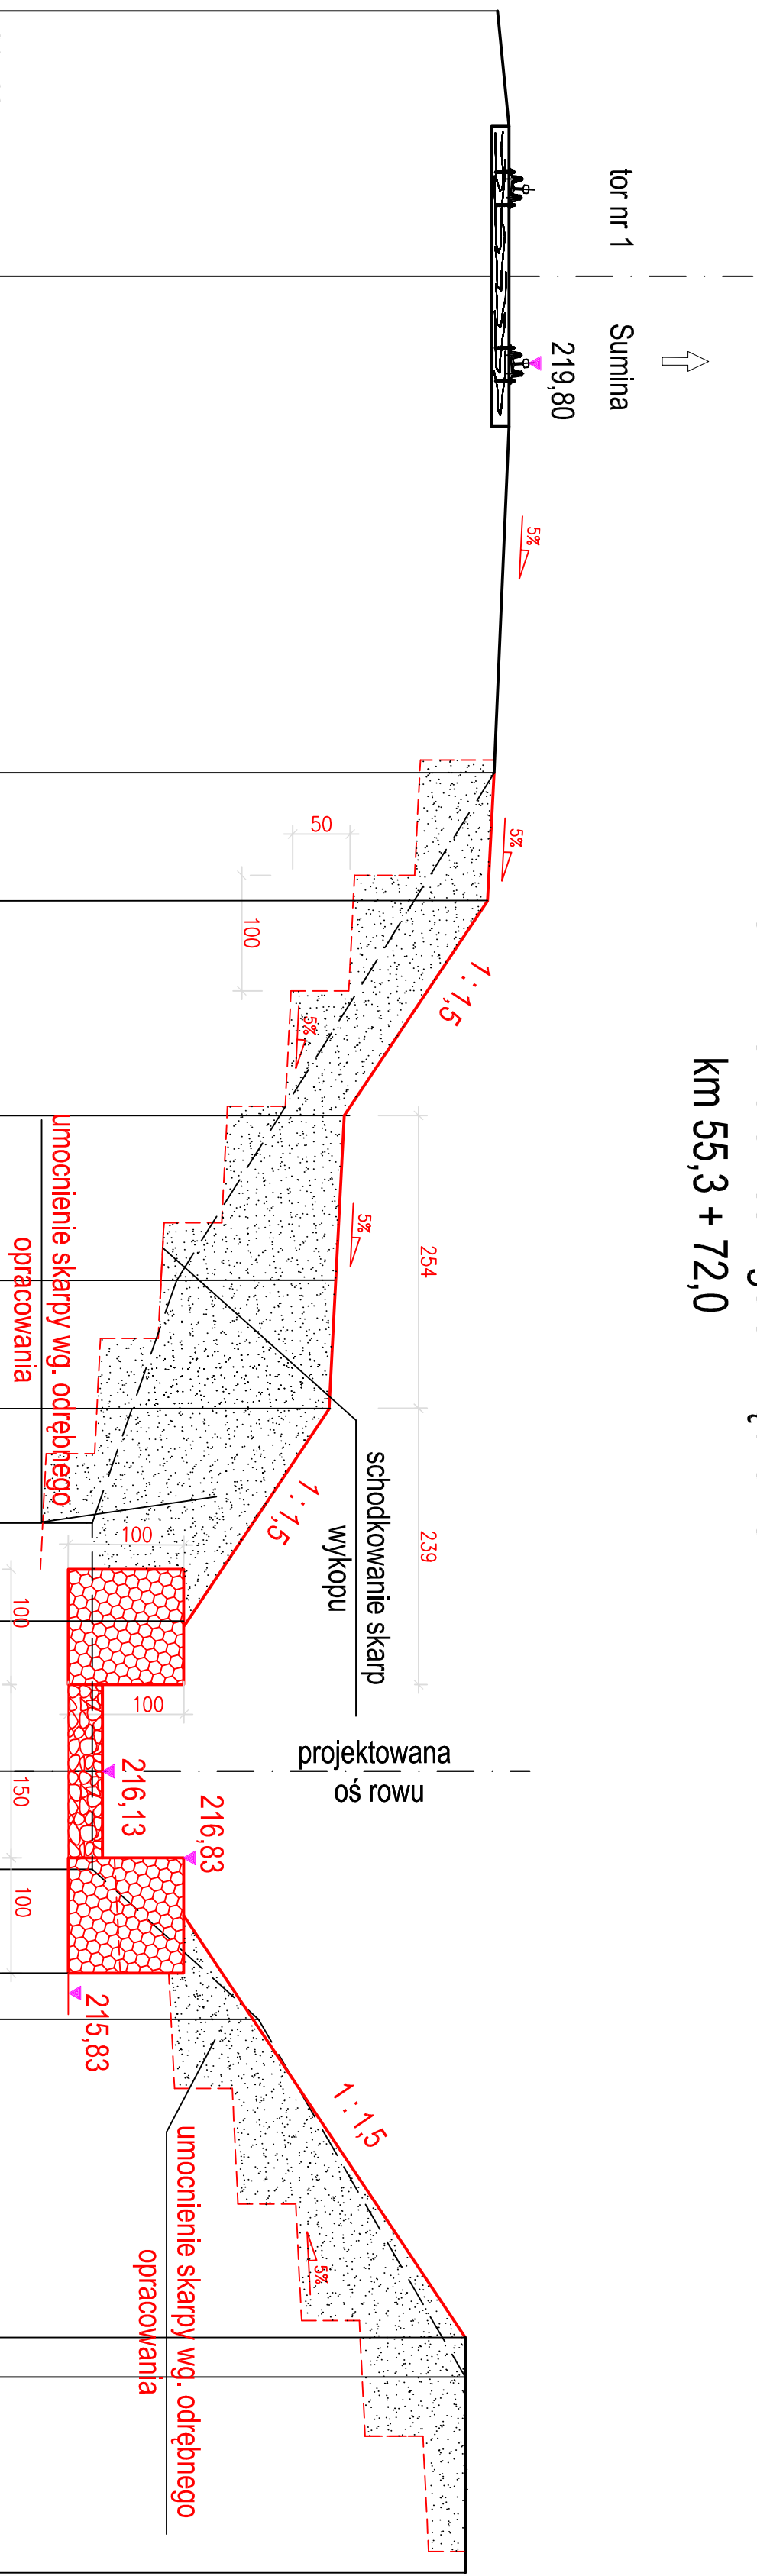

poziom potównawczy	215,00		
rzędne projektowane		219,68	
rzędne istniejące		219,68	
odległości	2,30		
	0,00		
	4,30	219,55	219,55
	5,40	218,86	219,49
	7,27	217,69	218,25
	8,70	216,80	218,18
	9,80	216,41	218,13
	10,80	216,07	217,13
	11,70	216,07	216,83
	12,95	216,07	216,13
	13,80	216,07	216,83
	14,70	217,07	216,83
	15,10	217,51	217,13
	17,85	219,10	219,30
	18,20	219,30	219,30

## PROJEKT BUDOWLANY

na wykonanie odbudowy przepustu  
w rejonie ul. Pogwizdowskiej w Gaszowicach

[illegible]