


PRZEKRÓJ 9
Linia nr 140 Katowice Ligota - Nędza tor nr 1
km 55,3 + 91,0

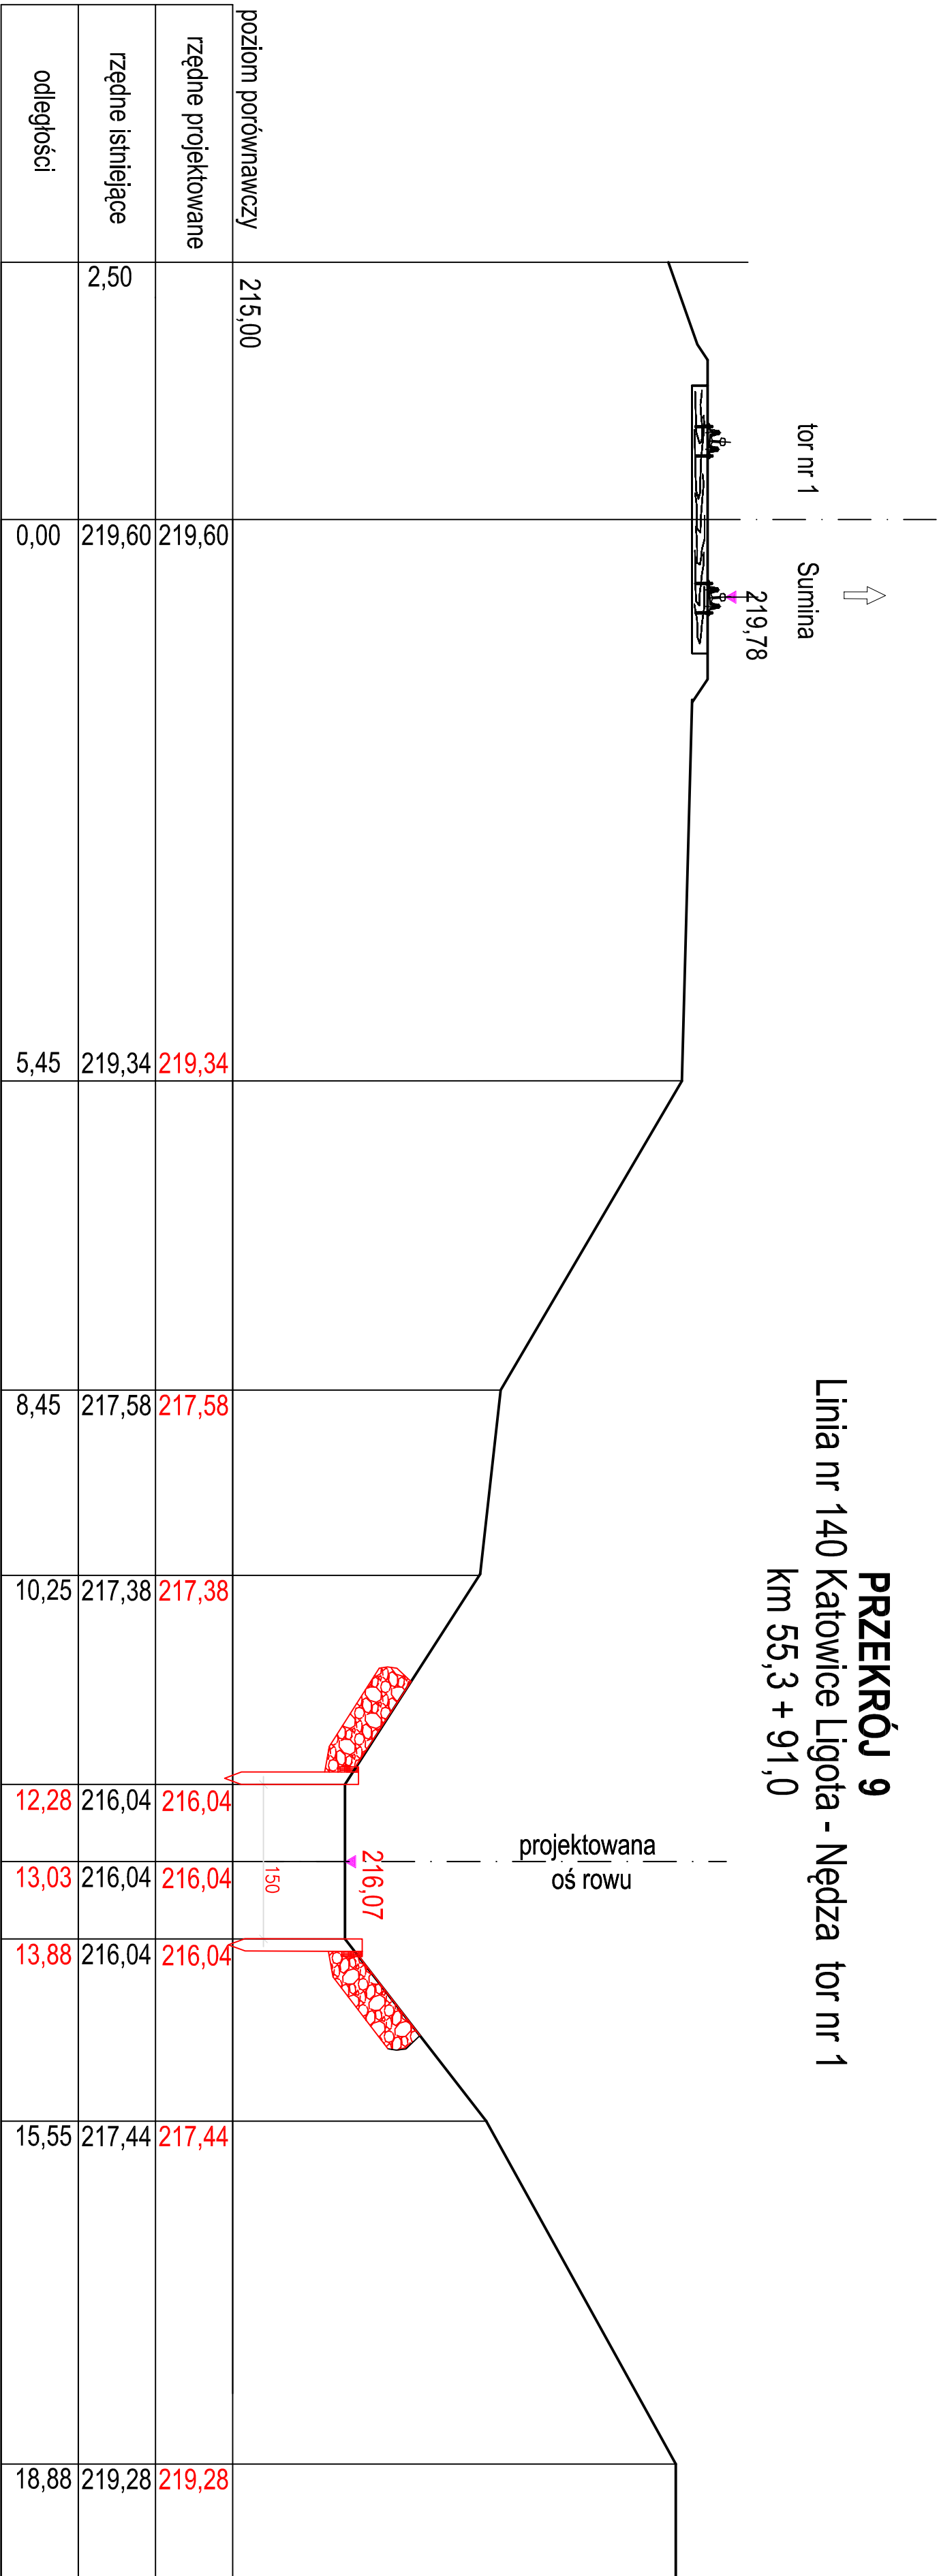

PROJEKT BUDOWLANY			
na wykonanie odbudowy przepustu w rejonie ul. Pogwizdowskiej w Gaszowicach			
Rys.nr:	Przekrój 9	Skala 1:50	
INWESTOR:		Data opracowania:	
Gmina Gaszowice z siedzibą w Urzędzie Gminy Gaszowice 44-293 Gaszowice, ul. Rybitowska 2		czerwiec 2011	
PROJEKTANT:		Sprawdzający:	
mgr inż. Czesław Lew		mgr inż. Marcin Rogoś	
nr dop. - E-34/7210/25/12 z siedzibą w Katowicach		nr dop. - E-34/7210/25/12 z siedzibą w Katowicach	
nr dop. - 504/224/04/06 z siedzibą w Katowicach		nr dop. - 504/224/04/06 z siedzibą w Katowicach	