


PRZEKRÓJ 4

Linia nr 140 Katowice Ligota - Nędza tor nr 1

km 55,3 + 40,00

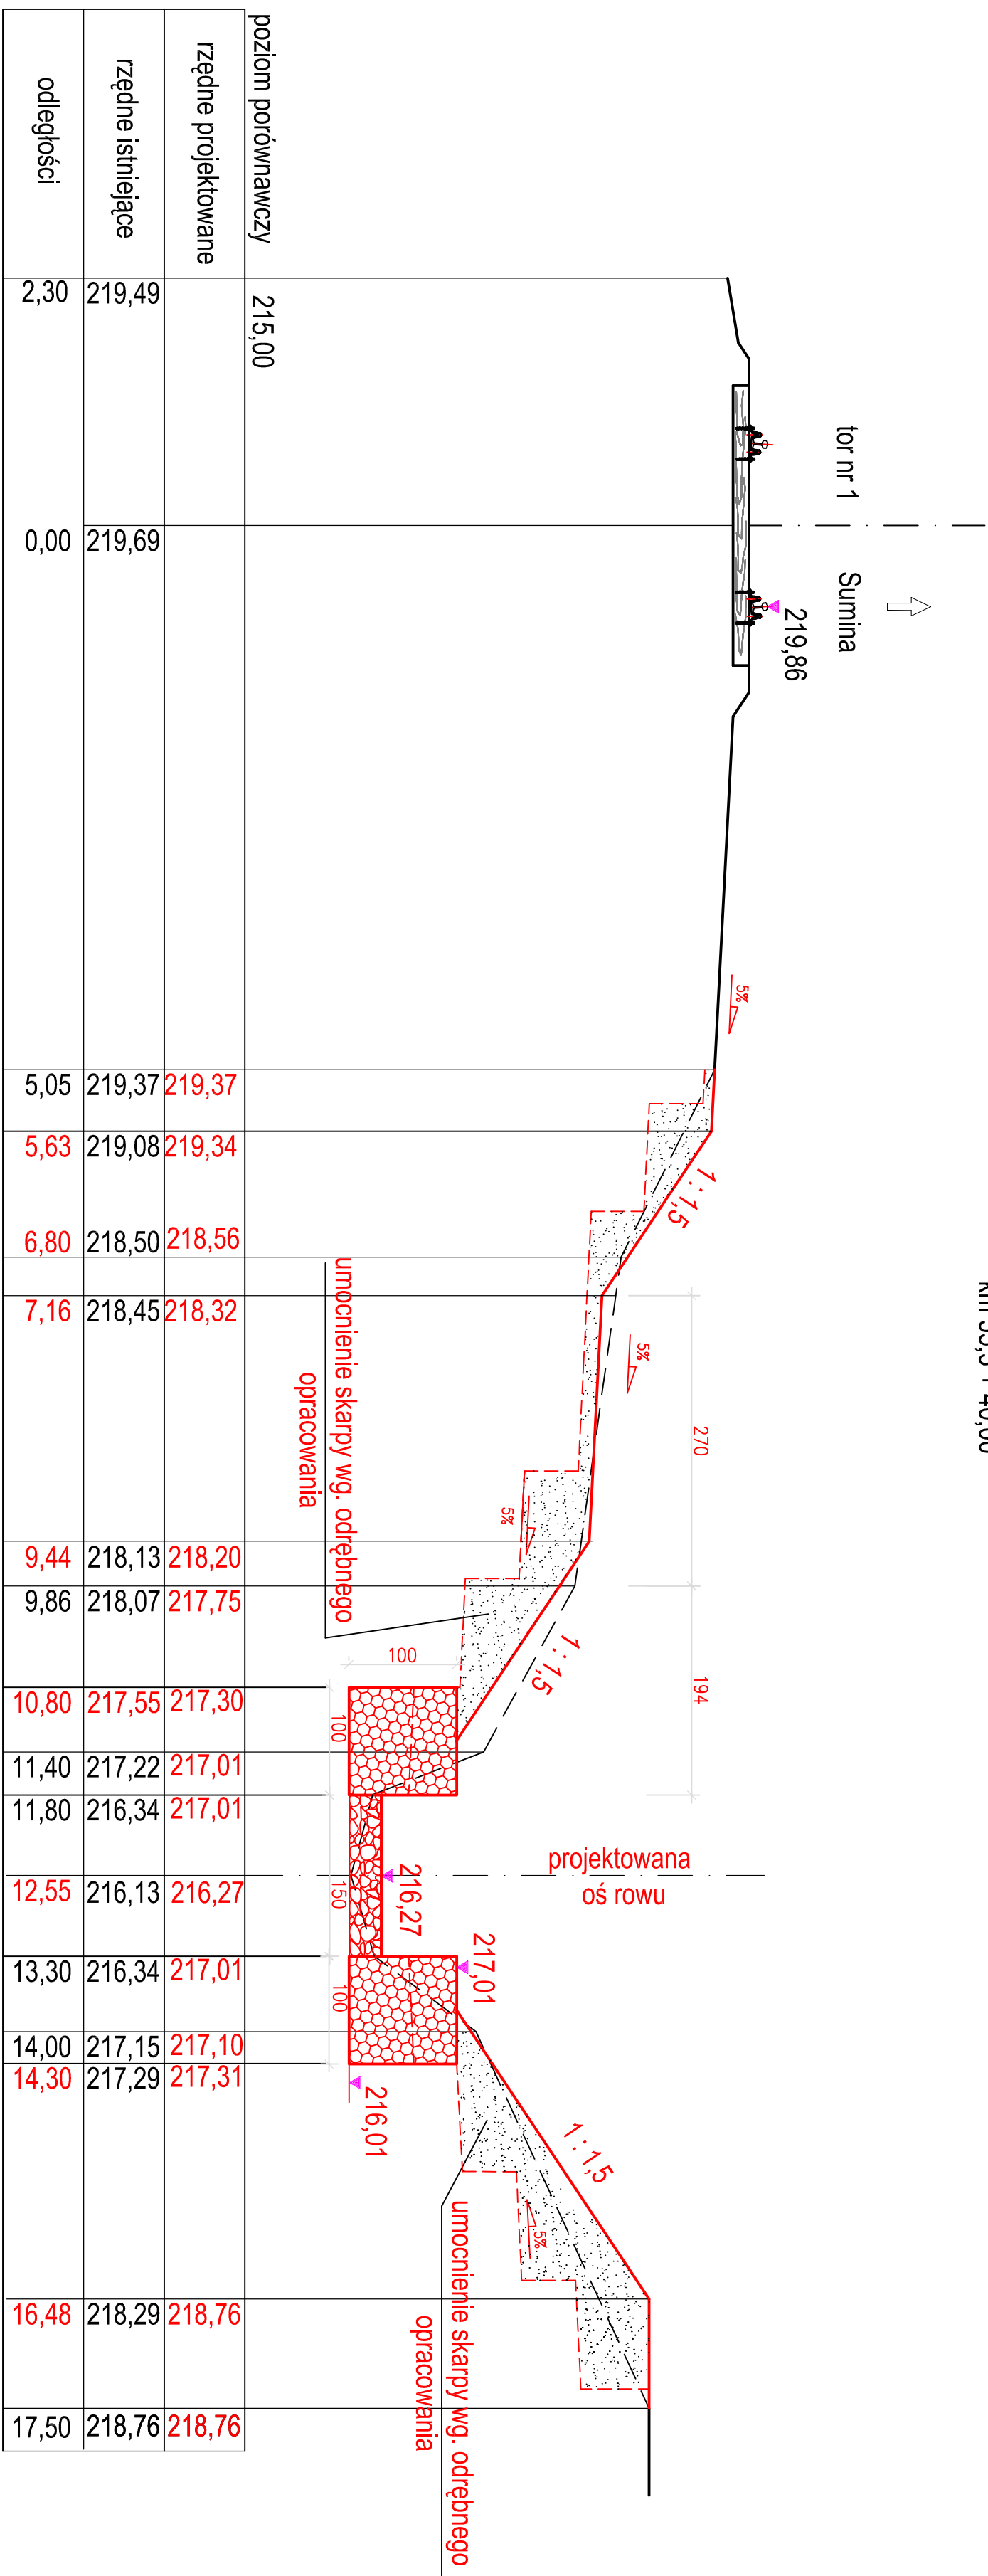

PROJEKT BUDOWLANY

na wykonanie odbudowy przepustu
w rejonie ul. Pogwizdowskiej w Gaszowicach

Rysunek:	Przekrój 4	Skala 1:50
Inwestor: Zamawiający - Gmina i Powiat Gmina Opatów 44-293 Gostyniec, ul. Rydykowska 2	Data opracowania: czerwiec 2011	
Projektant: mgr inż. Czesław Lewyński tel.: +48(71)2947607/0740740; fax: +48(71)2947607/0740740; e-mail: c.lewinski@wp.pl; biuro@lewisprojekt.com.pl	Sprawdzący: mgr inż. Marek Knapowski tel.: +48(71)91 54 50; e-mail: knapowski@interia.pl mgr inż. Szymon Wierzbicki tel.: +48(71)91 54 50; e-mail: w.wierzbicki@wp.pl	