


do pomieszczenia KSERO

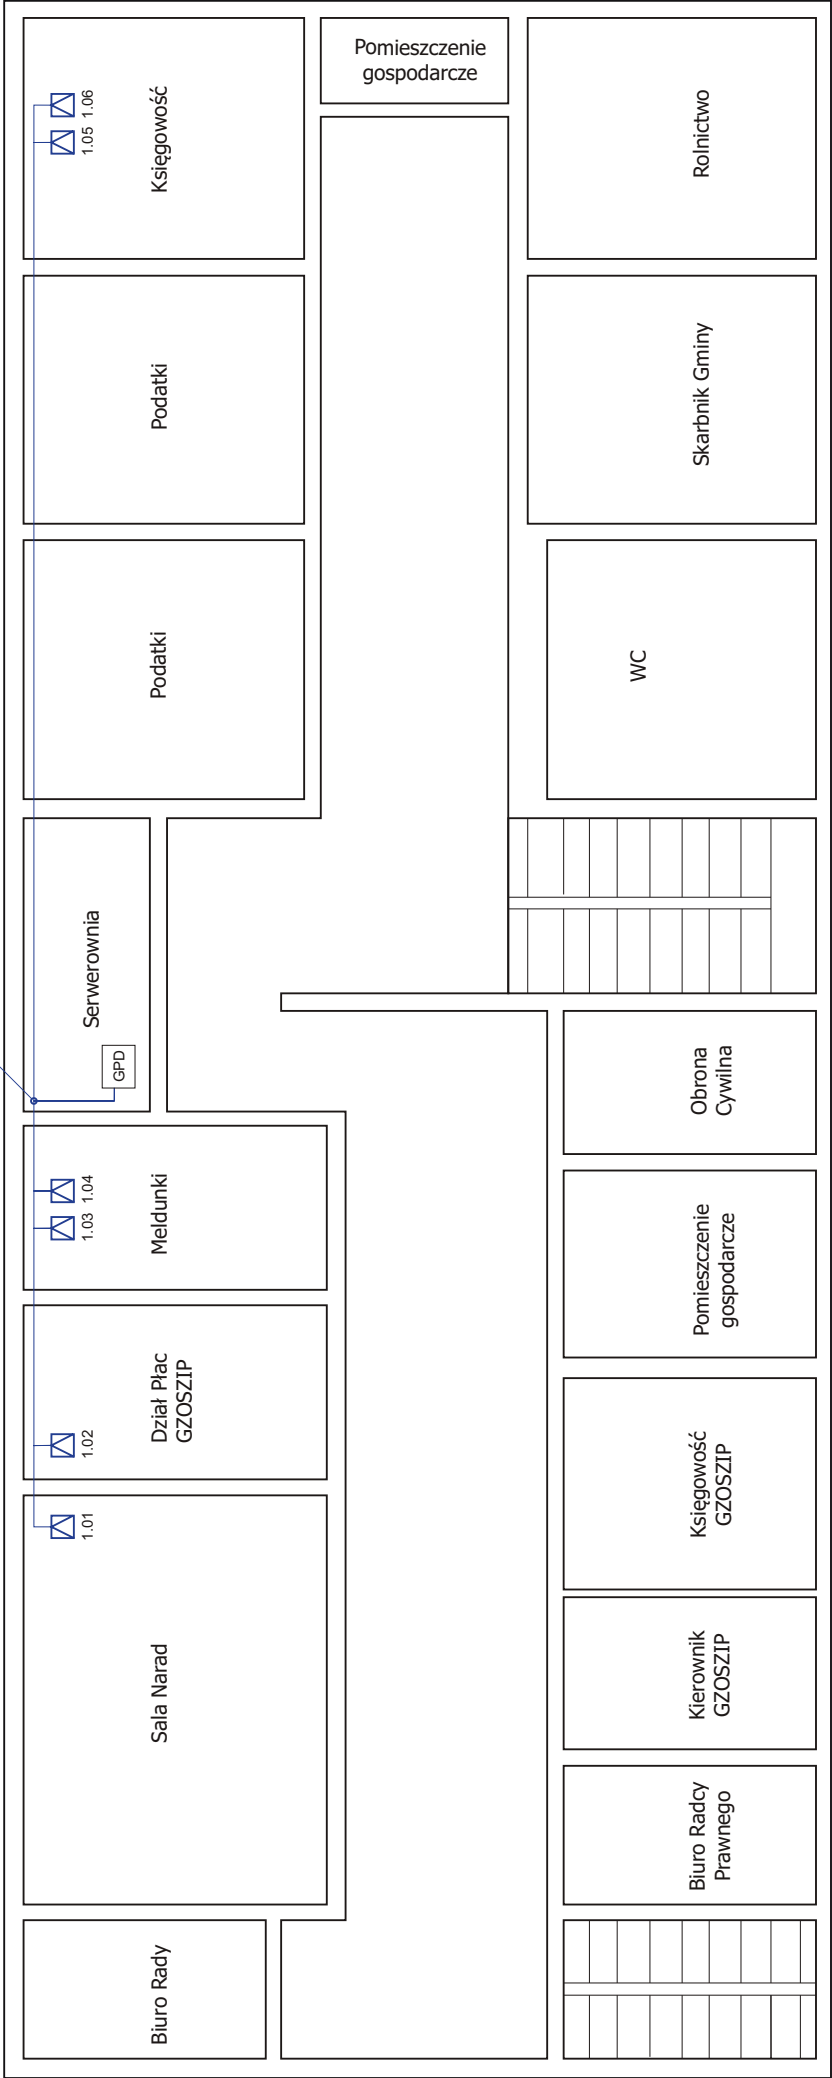

☒ pojedyncze gniazdo RJ45 kat. 5e

TEMAT:

Rozmieszczenie gniazd komputerowych - PIETRO 1
Urząd Gminy Gaszowice

OPRACOWANO DLA:

Starostwo Powiatowe w Rybniku
ul. 3-go Maja 31
44-200 Rybnik

WYKONAWCA:

CEDIZ Sp. z o.o.
ul. Gronostajowa 7
30-387 Kraków

PROJEKTOWAŁ:

mgr inż. Mariusz Buchała
nr upr. 218/2002

DATA:

2011.07.20

NR RYSUNKU:

4

SPRAWDZIŁ: