


OZNACZENIA

BM	moduł BUS
HVF	czujnik zasilania obiegu c.o.
ATF	czujnik temp. zewnętrznej
T	termometr tarczowy 0–120°
P	manometr tarczowy 0–6 bar z kurkiem manometrycznym

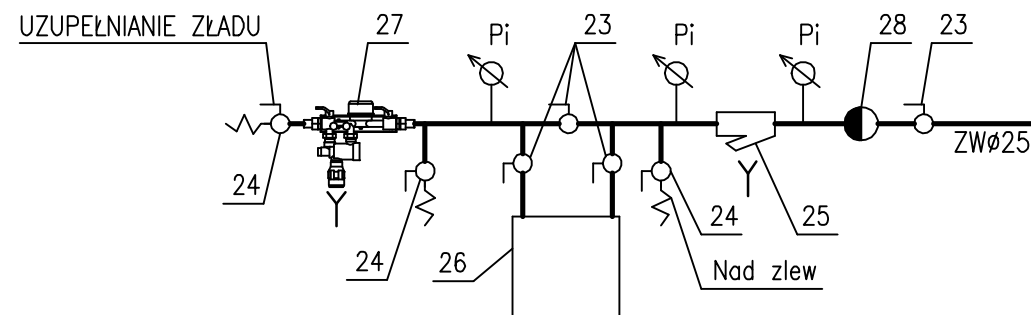

OBIEKT: PRZEBUDOWA CZĘŚCI BUDYNKU ZOK W GASZOWICACH NA WYDZIELONĄ KOTŁOWNIĘ GAZOWĄ WRAZ Z ROZBIÓRKĄ KOMINA DYMOWEGO		DATA: 06.2019
TEMAT: SCHEMAT MONTAŻOWY		SKALA: 1:50
PROJEKTOWAŁ: inż. Ł. ŁUKOSZEK		519/79
SPRAWDZIŁ: mgr inż. K. LACHOWICZ		SLK/0476/POOS/04
		RYS.NR 5