



SZCZEGÓŁ "A"

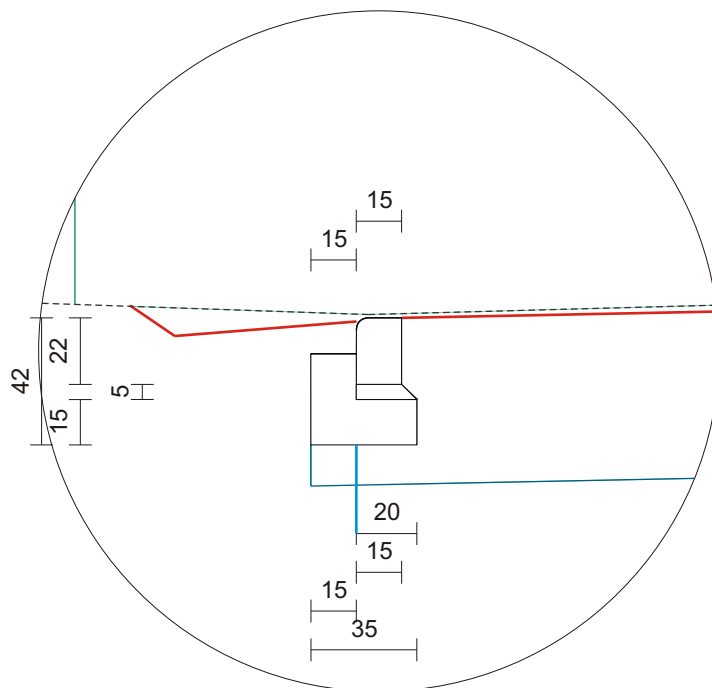

SZCZEGÓŁ "B"

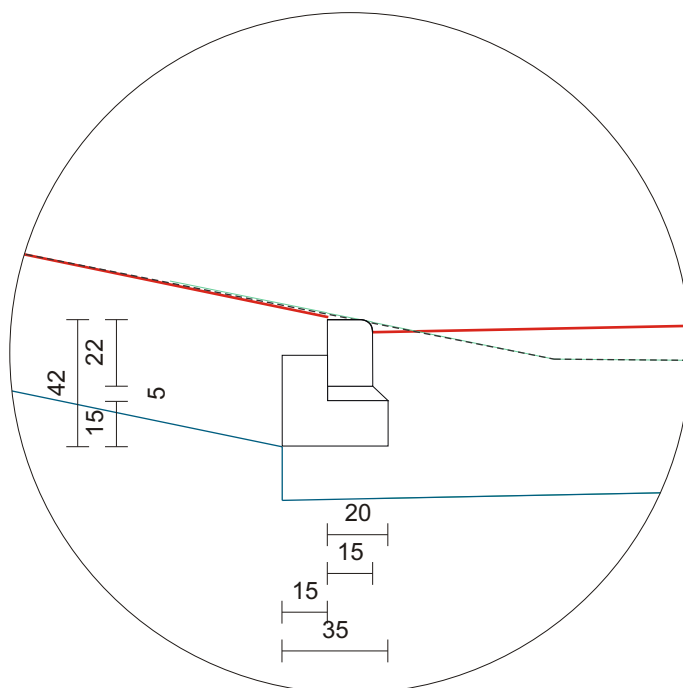

PROJEKTOWANIE - NADZORY KONDROT KAZIMIERZ 44-217 RYBNIK ul. WANDY 11/16			
INWESTOR:	GMINA GASZOWICE 44-293 GASZOWICE ul. Rydułtowska 2		
TYTUŁ OPRACOWANIA:	REMONT NAWIERZCHNI ULICY BARCIOKA W CZERNICY		
TYTUŁ RYSUNKU:	SZCZEGÓŁ POSADOWIENIA KRAWĘŻNIKA	Skala: 1:25 1:25	
OPRACOWAŁ:	tech. bud. Kazimierz KONDROT upr 658/84		Rys nr:
PROJEKTOWAŁ:	mgr inż. Roman LISIECKI upr. bud. SLK/3314/POOD/10		6