



PRZEKRÓJ PRZEZ ZBIERACZ Ø113 1:20

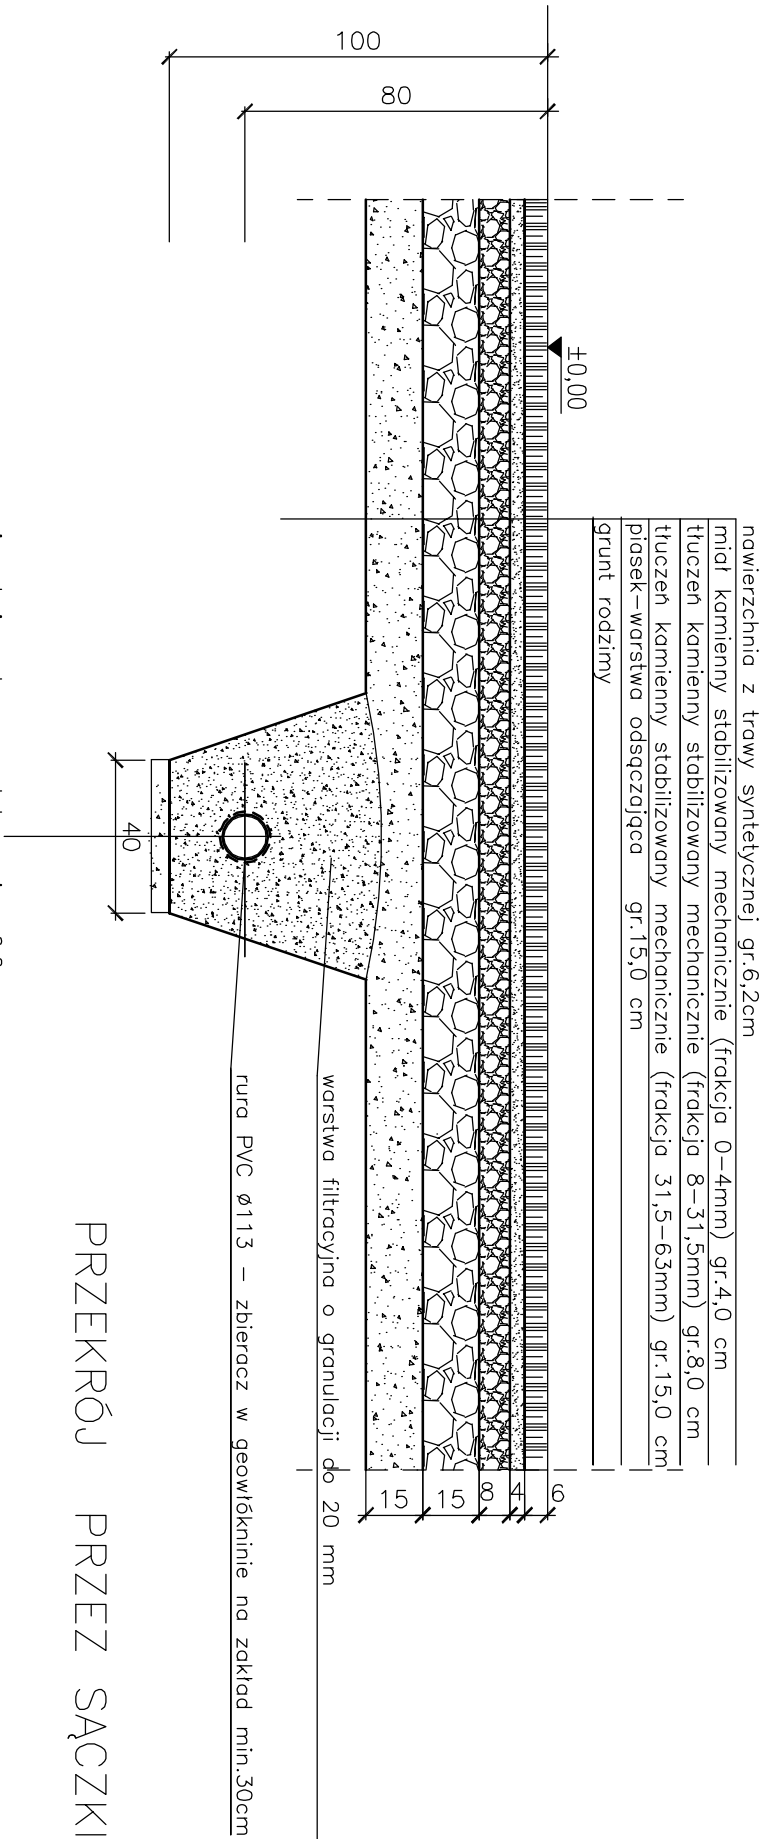

PRZEKRÓJ PRZEZ SĄCZKI Ø80 1:20

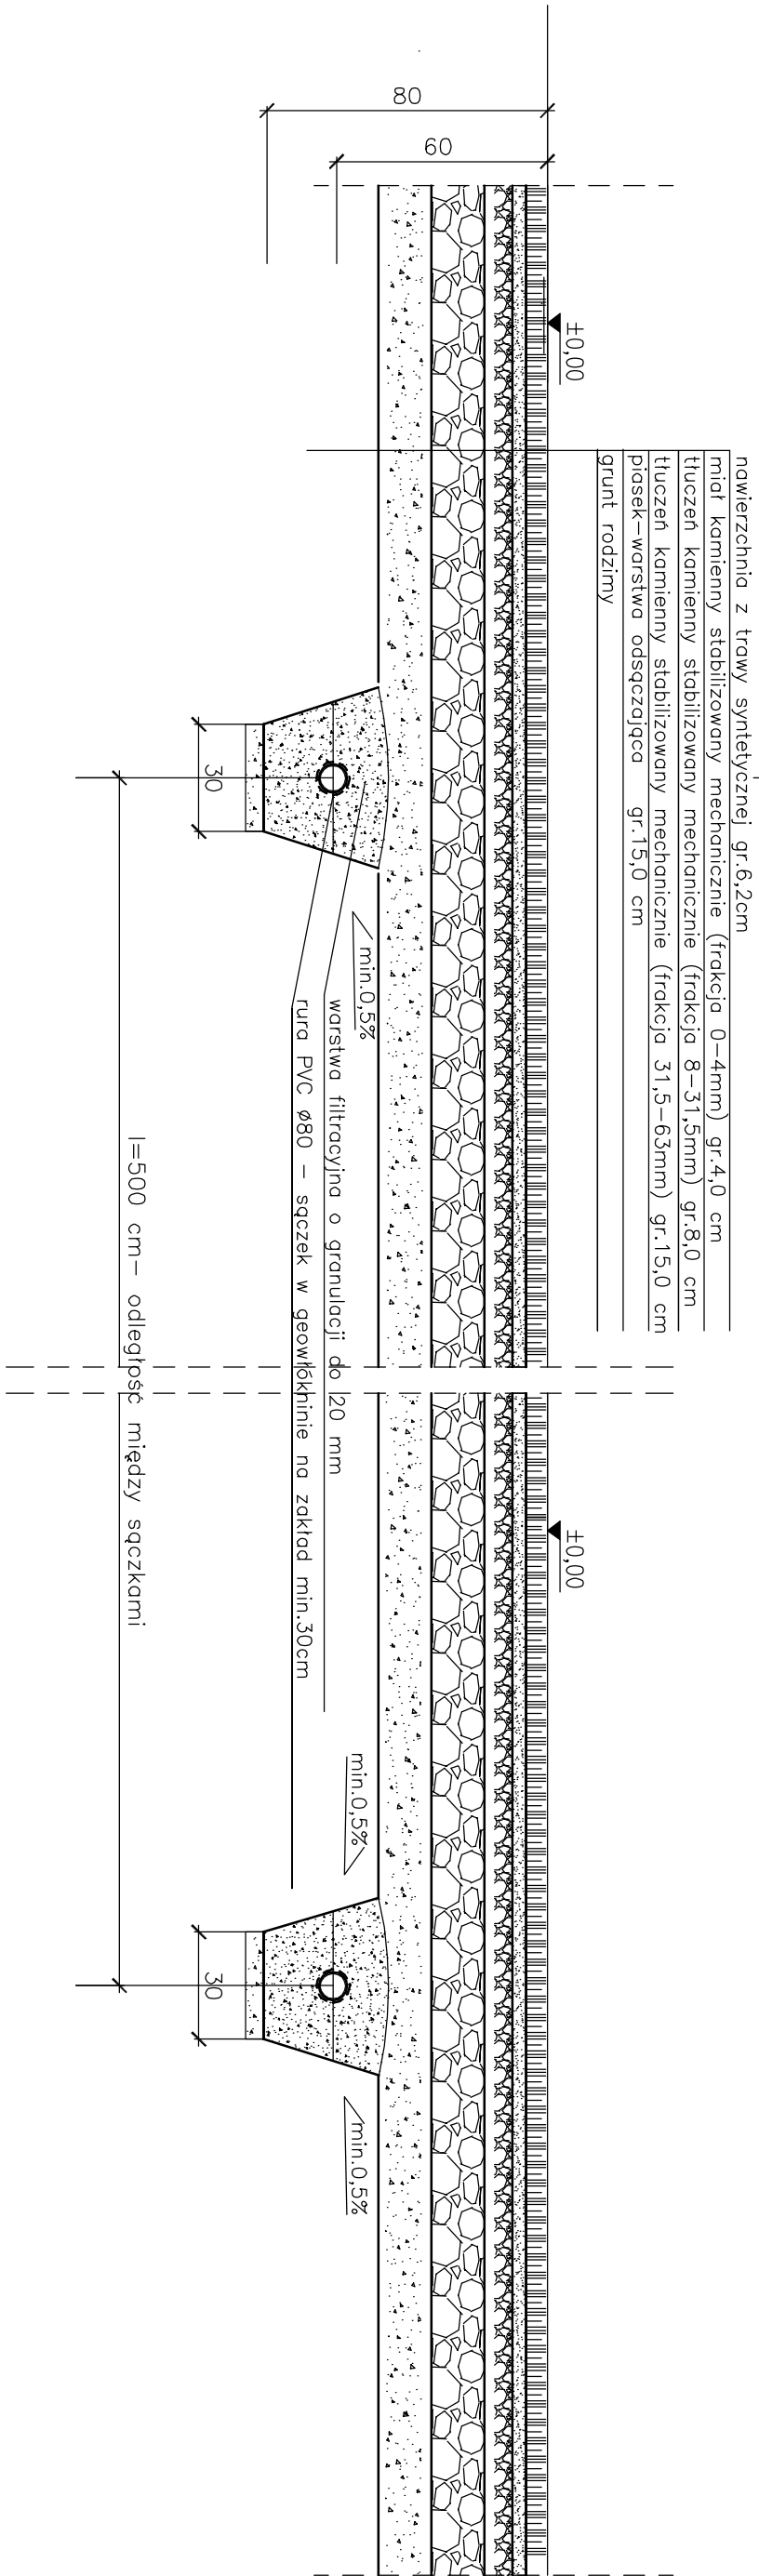

PROJEKTOWANIE ARCHITEKTONICZNO-KONSTRUKCYJNE				mgr inż. Justyna Włoch	
44-240 Żory, ul.Sasnowa 13b; tel:(0332) 43 53 451, e-mail: wloch@onet.pl					
OBIEKT: ZESPÓŁ BOISK SPORTOWYCH W RAMACH PROGRAMU "MŁODE BOISKO-ORLIK 2012"				PRZEDMIOT RYS.:	
ADRES INWESTYCJI: TEREN BOISKA SPORTOWEGO PUBLICZNEGO GMINA ŻORY, 44-293 PRZECIE, UL.RODŁOWSKA 9				PRZEKRÓJ PRZEZ DRENĄŻ BOISKA	
INWESTOR: GMINA OSZCZOWIE 44-293 GOSZCZOWIE, UL.RODŁOWSKA 2				Z TRAWY SYNTEETYCZNEJ	
PROJEKTOWAŁ:		IME I NAZWISKO:		DATA I PODPIS:	
mgr inż. Justyna Włoch				04.2009 r.	
		NR UPR.:		184/39	
		SKALA:		1:20	
		NR RS.:		8	