



PRZĘKRÓJ a-a PRZĘZ BOISKO 1:20

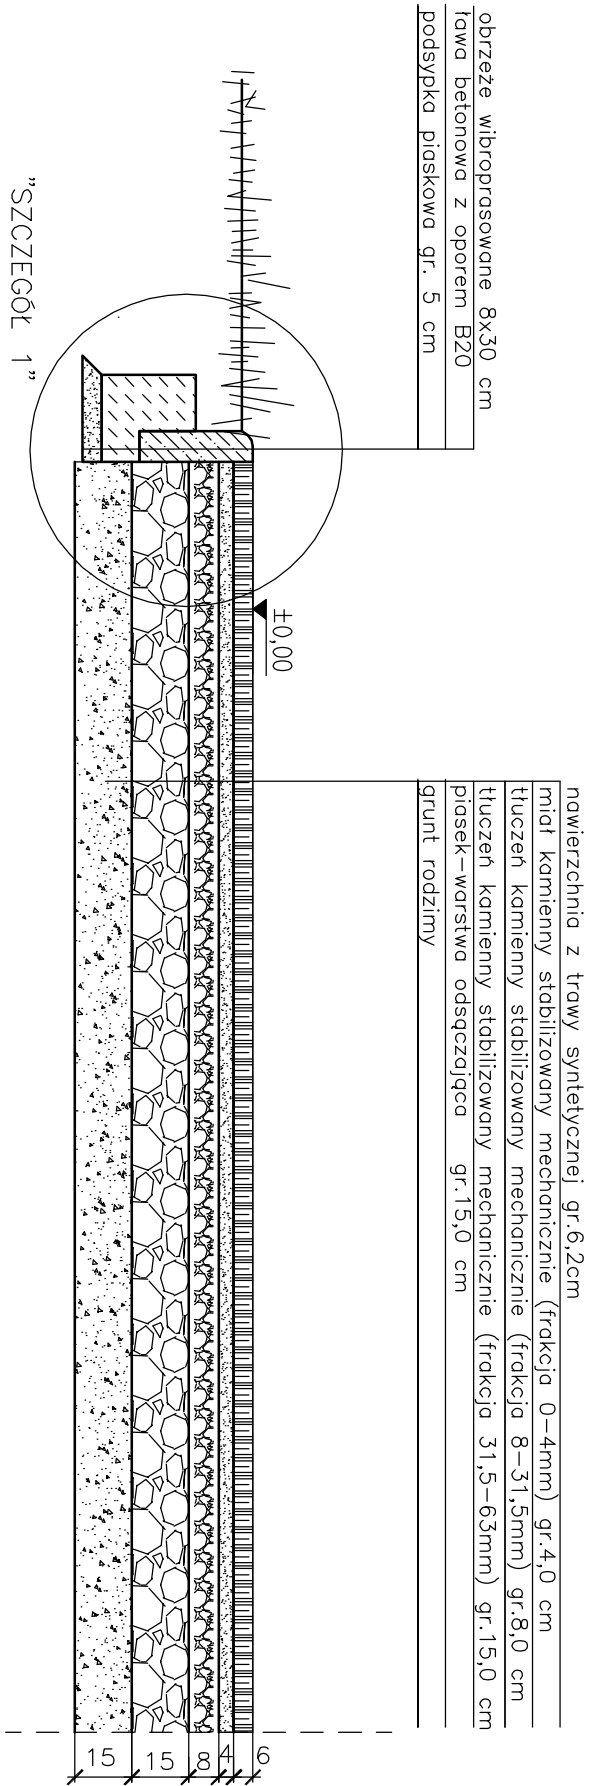

”SZCZEGÓŁ 1” 1:10

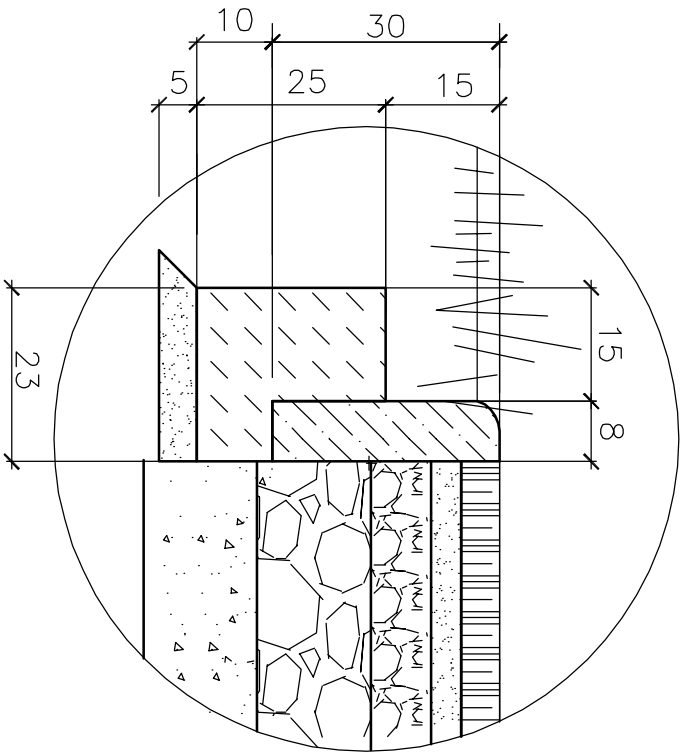

PROJEKTOWANIE ARCHYTEKTONICZNO-KONSTRUKCYJNE		mgr inż. Justyna Włoch	
44-240 Żory, ul.Sałomowa 13b; tel:(032) 43 53 451, e-mail: wloch@onet.pl			
OBJEKT: ZESPÓŁ BOISK SPORTOWYCH W RAMACH PROGRAMU "MŁODE BOISKO-ORLIK 2012"	PRZEDMIOT RYS.:	PRZĘKRÓJ PRZĘZ NAWIERZCHNIĘ BOISKA Z TRAWY SYNTETYCZNEJ	
ADRES INWESTYCJI: TEREN BOISKA SPORTOWEGO PUBLICZNEGO GMINA ŻORY, UL. SŁĄSKIEJ, 44-293 PRĘDĘ, UL.RODŁOWSKA 9			
INWESTOR: GMINA GOSZCZÓW 44-293 GOSZCZÓW, UL.RODŁOWSKA 2			
IMIĘ I NAZWISKO:			
PROJEKTOWAŁ:	mgr inż. Justyna Włoch	DATA I PODPIS:	NR RYS.:
		04.2009 r.	184/39
			SKALA: 1:20
			6