


1

Kratownica nr 1.

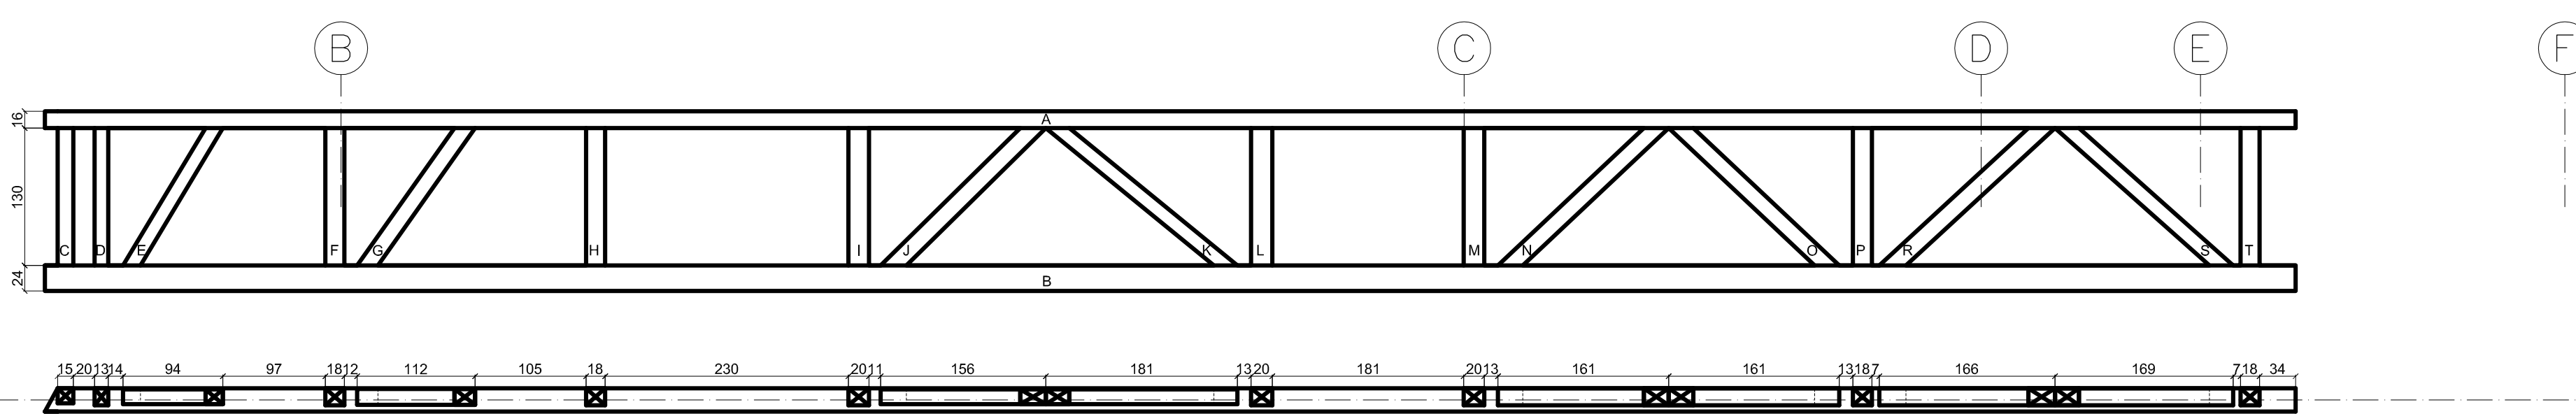

Kratownica nr 1


PRZEKRÓJ ELEMENTU		A	B	C	D	E	F	G	H	I	J	K	L	M	N	O	P	R	S	T
oznaczenie belki		A	B	C	D	E	F	G	H	I	J	K	L	M	N	O	P	R	S	T
szerokość [cm]		16	22	15	13	14	18	16	18	20	17	14	20	20	16	16	18	17	15	18
wysokość [cm]		16	24	14	16	14	16	13	16	16	14	14	16	16	16	16	16	17	17	16

Kratownica nr 1.

1

2

Kratownica nr 2.

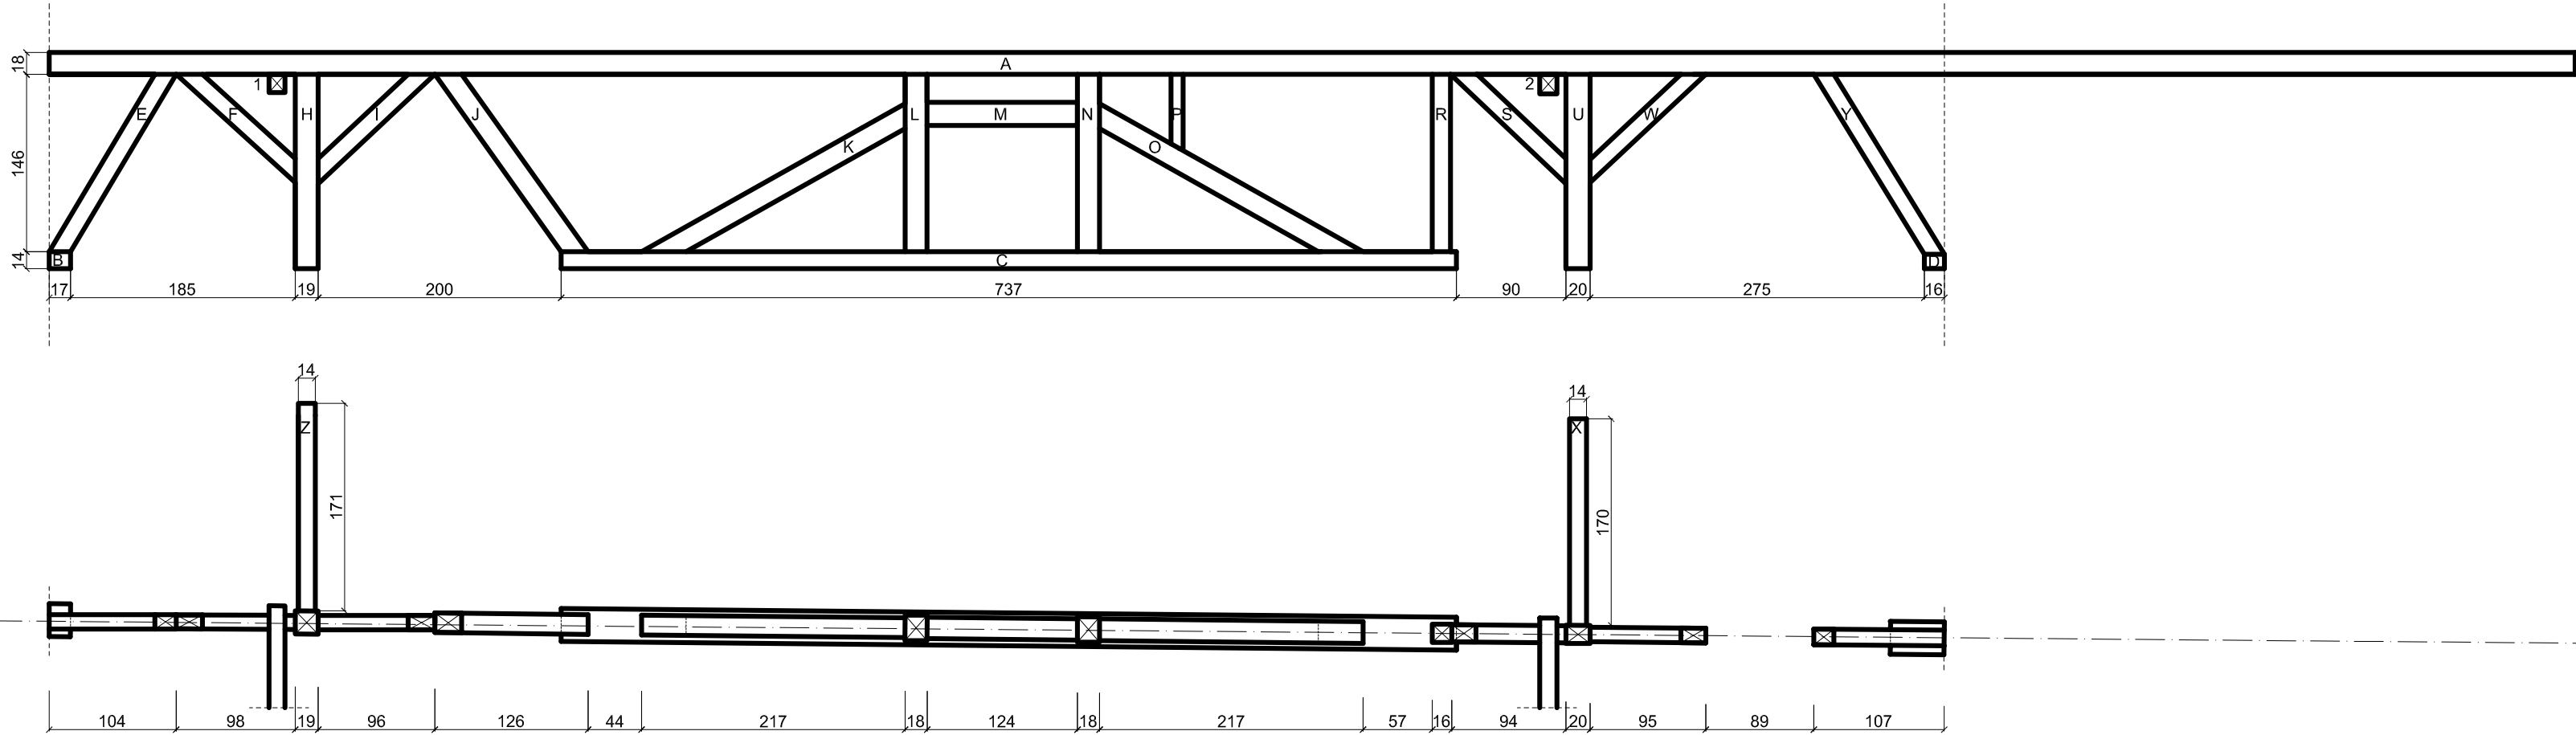

Kratownica nr 2


PRZEKRÓJ ELEMENTU		A	B	C	D	E	F	1	H	I	J	K	L	M	N	O	P	R	S	2	U	W	Y	Z	X
oznaczenie belki		A	B	C	D	E	F	1	H	I	J	K	L	M	N	O	P	R	S	2	U	W	Y	Z	X
szerokość [cm]		16	24	25	24	12	11,5	13	19	14	18	18	18	17,5	18	18	10	16	14	14	20	12	13	14	14
wysokość [cm]		18	12	14	12	15	14,5	15	16	12	16	16	21	19	21	18	10	15	15	16	15	14	14	16	14

Kratownica nr 2.

2

3

Kratownica nr 3.

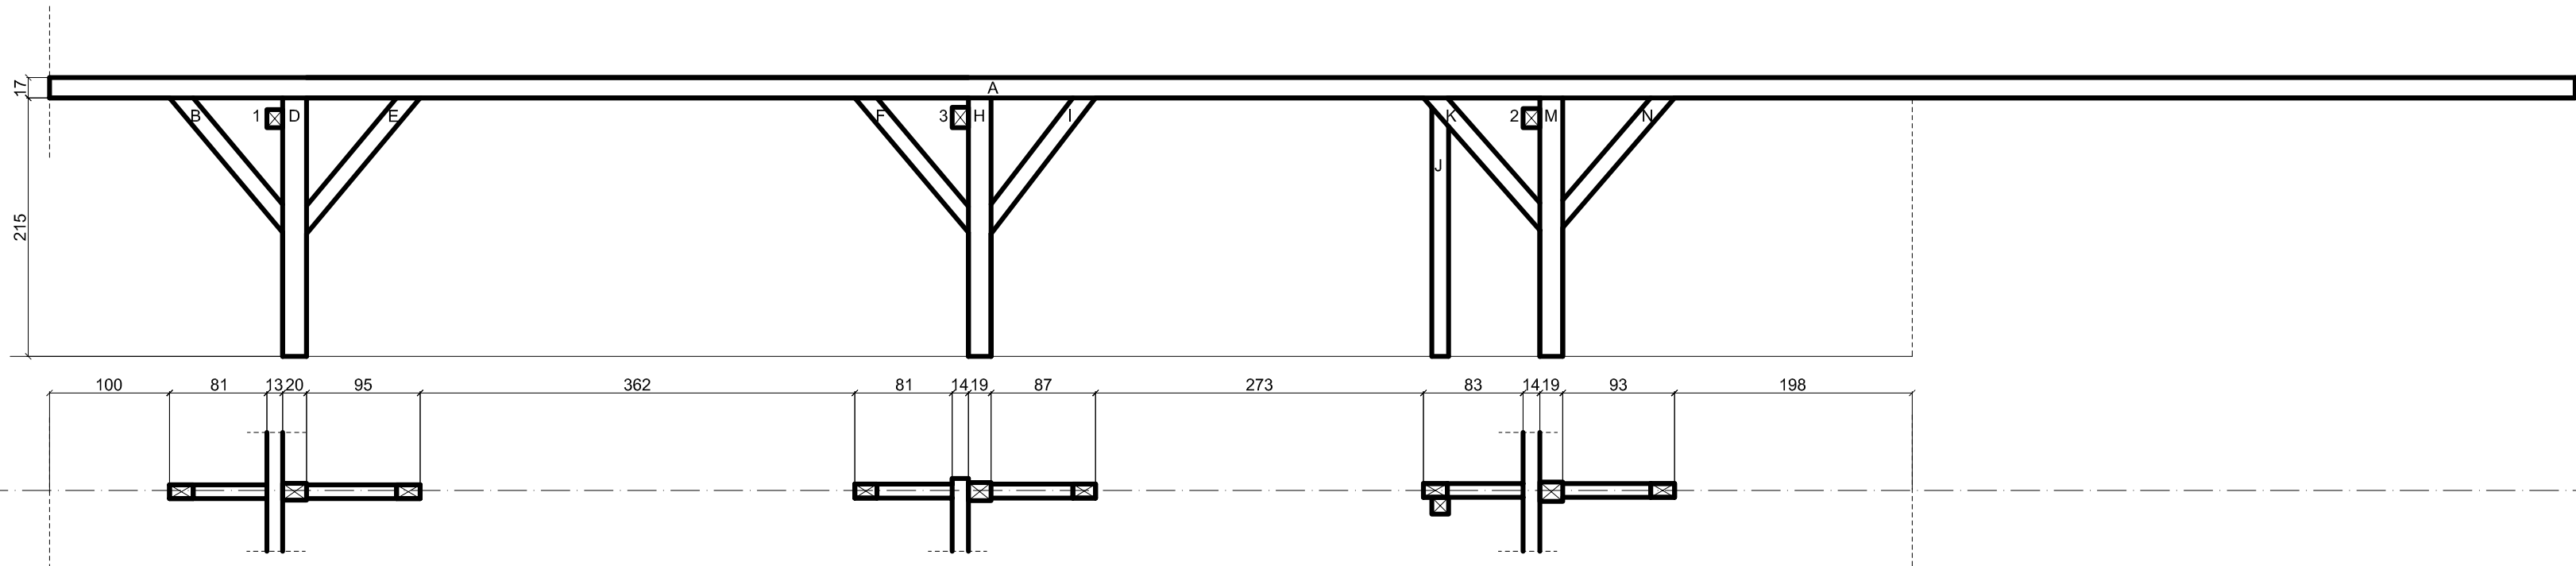

Kratownica nr 3


PRZEKRÓJ ELEMENTU		A	B	1	D	E	F	3	H	I	J	K	2	M	N
oznaczenie belki		A	B	1	D	E	F	3	H	I	J	K	2	M	N
szerokość [cm]		16	11,5	13	20	11,5	11,5	13,5	19	11,5	14	12	14	19	11,5
wysokość [cm]		18	15	15	14	15	14	17	15	15	14	15	16	16	15

Kratownica nr 3.

3

4

Kratownica nr 4.

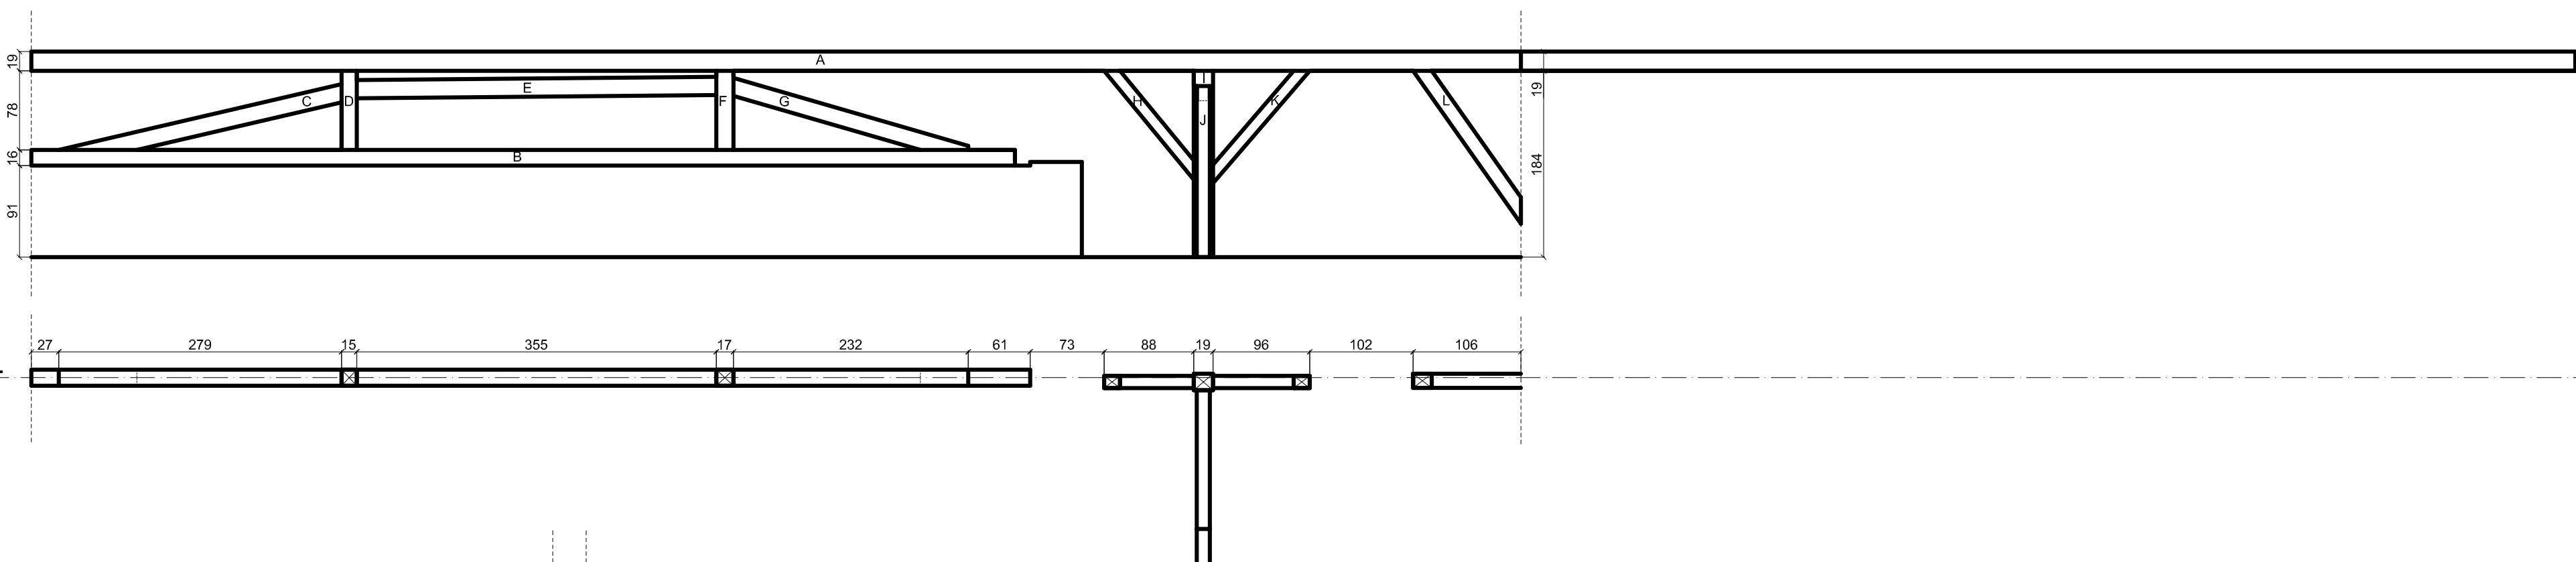

Kratownica nr 4


PRZEKRÓJ ELEMENTU		A	B	C	D	E	F	G	H	I	J	K	L
oznaczenie belki		A	B	C	D	E	F	G	H	I	J	K	L
szerokość [cm]		16	16,5	16,5	15	16	17	15	12	19	13,5	12	15
wysokość [cm]		19	15,5	17,5	15	18	16	17	14	16,5	14,5	15	14,5

Kratownica nr 4.

4

5

Kratownica nr 5.

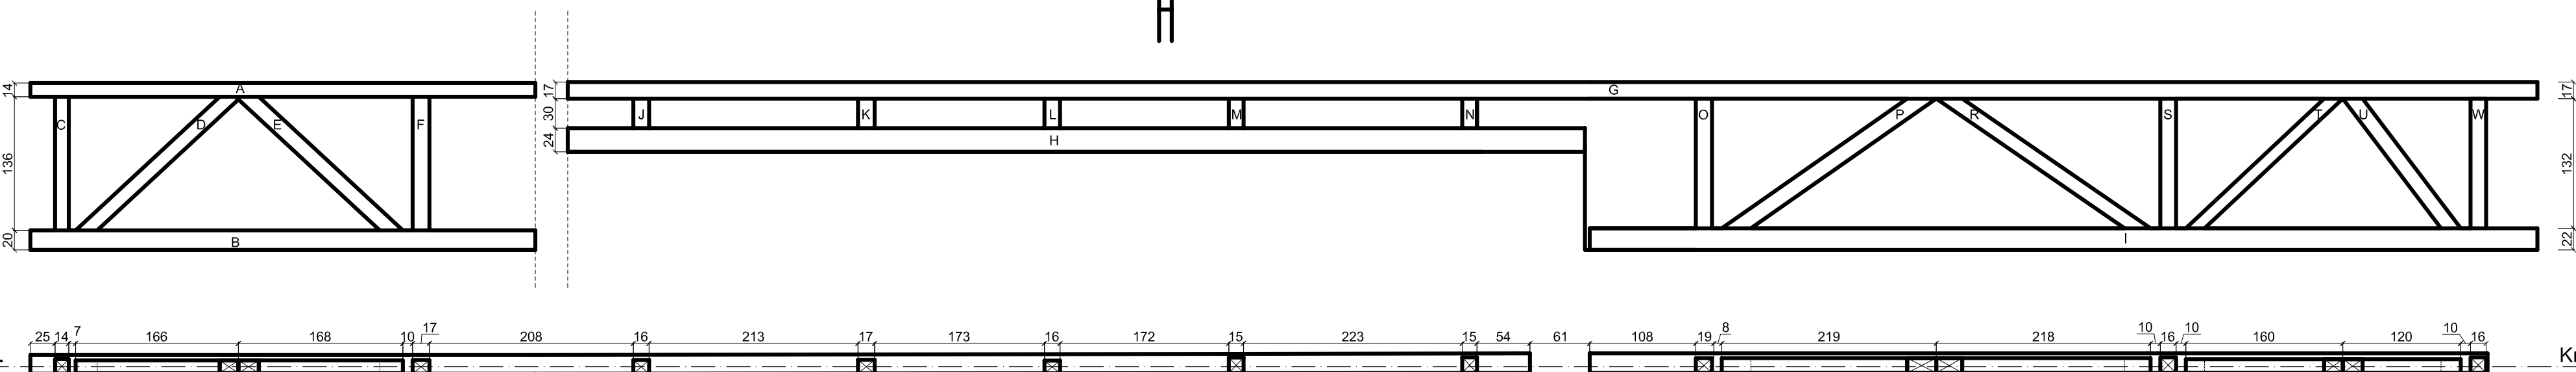

Kratownica nr 5

PRZEKRÓJ ELEMENTU		A	B	C	D	E	F	G	H	I	J	K	L	M	N	O	P	R	S	T	U	W
oznaczenie belki		A	B	C	D	E	F	G	H	I	J	K	L	M	N	O	P	R	S	T	U	W
szerokość [cm]		15	19	14	13	13,5	17	16	21	20	15	15	16	17	16	16,5	16	15	16	14	14	16
wysokość [cm]		14	20	15	15,5	16	14	17	24	22	16	16	13	14	14	15	17	15	16	13	16	16

Kratownica nr 5.

5