

godło mapy: 6.125.24.03.4.2  
mapy ewid. gr. 1


jedn. administr. *Gaszowice*  
jedn. ewid. *Czernica*  
obręb: *Czernica*

## WYRYS Z MAPY ZASADNICZEJ

Nr jedn. rejestr. 3 KW *GL1Y/00113658/4*  
Właściciel: *Gmina Gaszowice.*

| Obręb           | Numer    |                 | Określenie położenia | Rodzaj użytk. | Klasa      | Powierzchnia |                |
|-----------------|----------|-----------------|----------------------|---------------|------------|--------------|----------------|
|                 | mapy     | działki         |                      |               |            | ha           | m <sup>2</sup> |
| <i>Czernica</i> | <i>1</i> | <i>3563/230</i> |                      | <i>Lzr</i>    | <i>IVa</i> | <i>0</i>     | <i>1420</i>    |
|                 |          |                 |                      | <i>Bi</i>     |            | <i>0</i>     | <i>9401</i>    |
|                 |          |                 |                      |               |            | <i>1</i>     | <i>0821</i>    |

Skala: 1:500

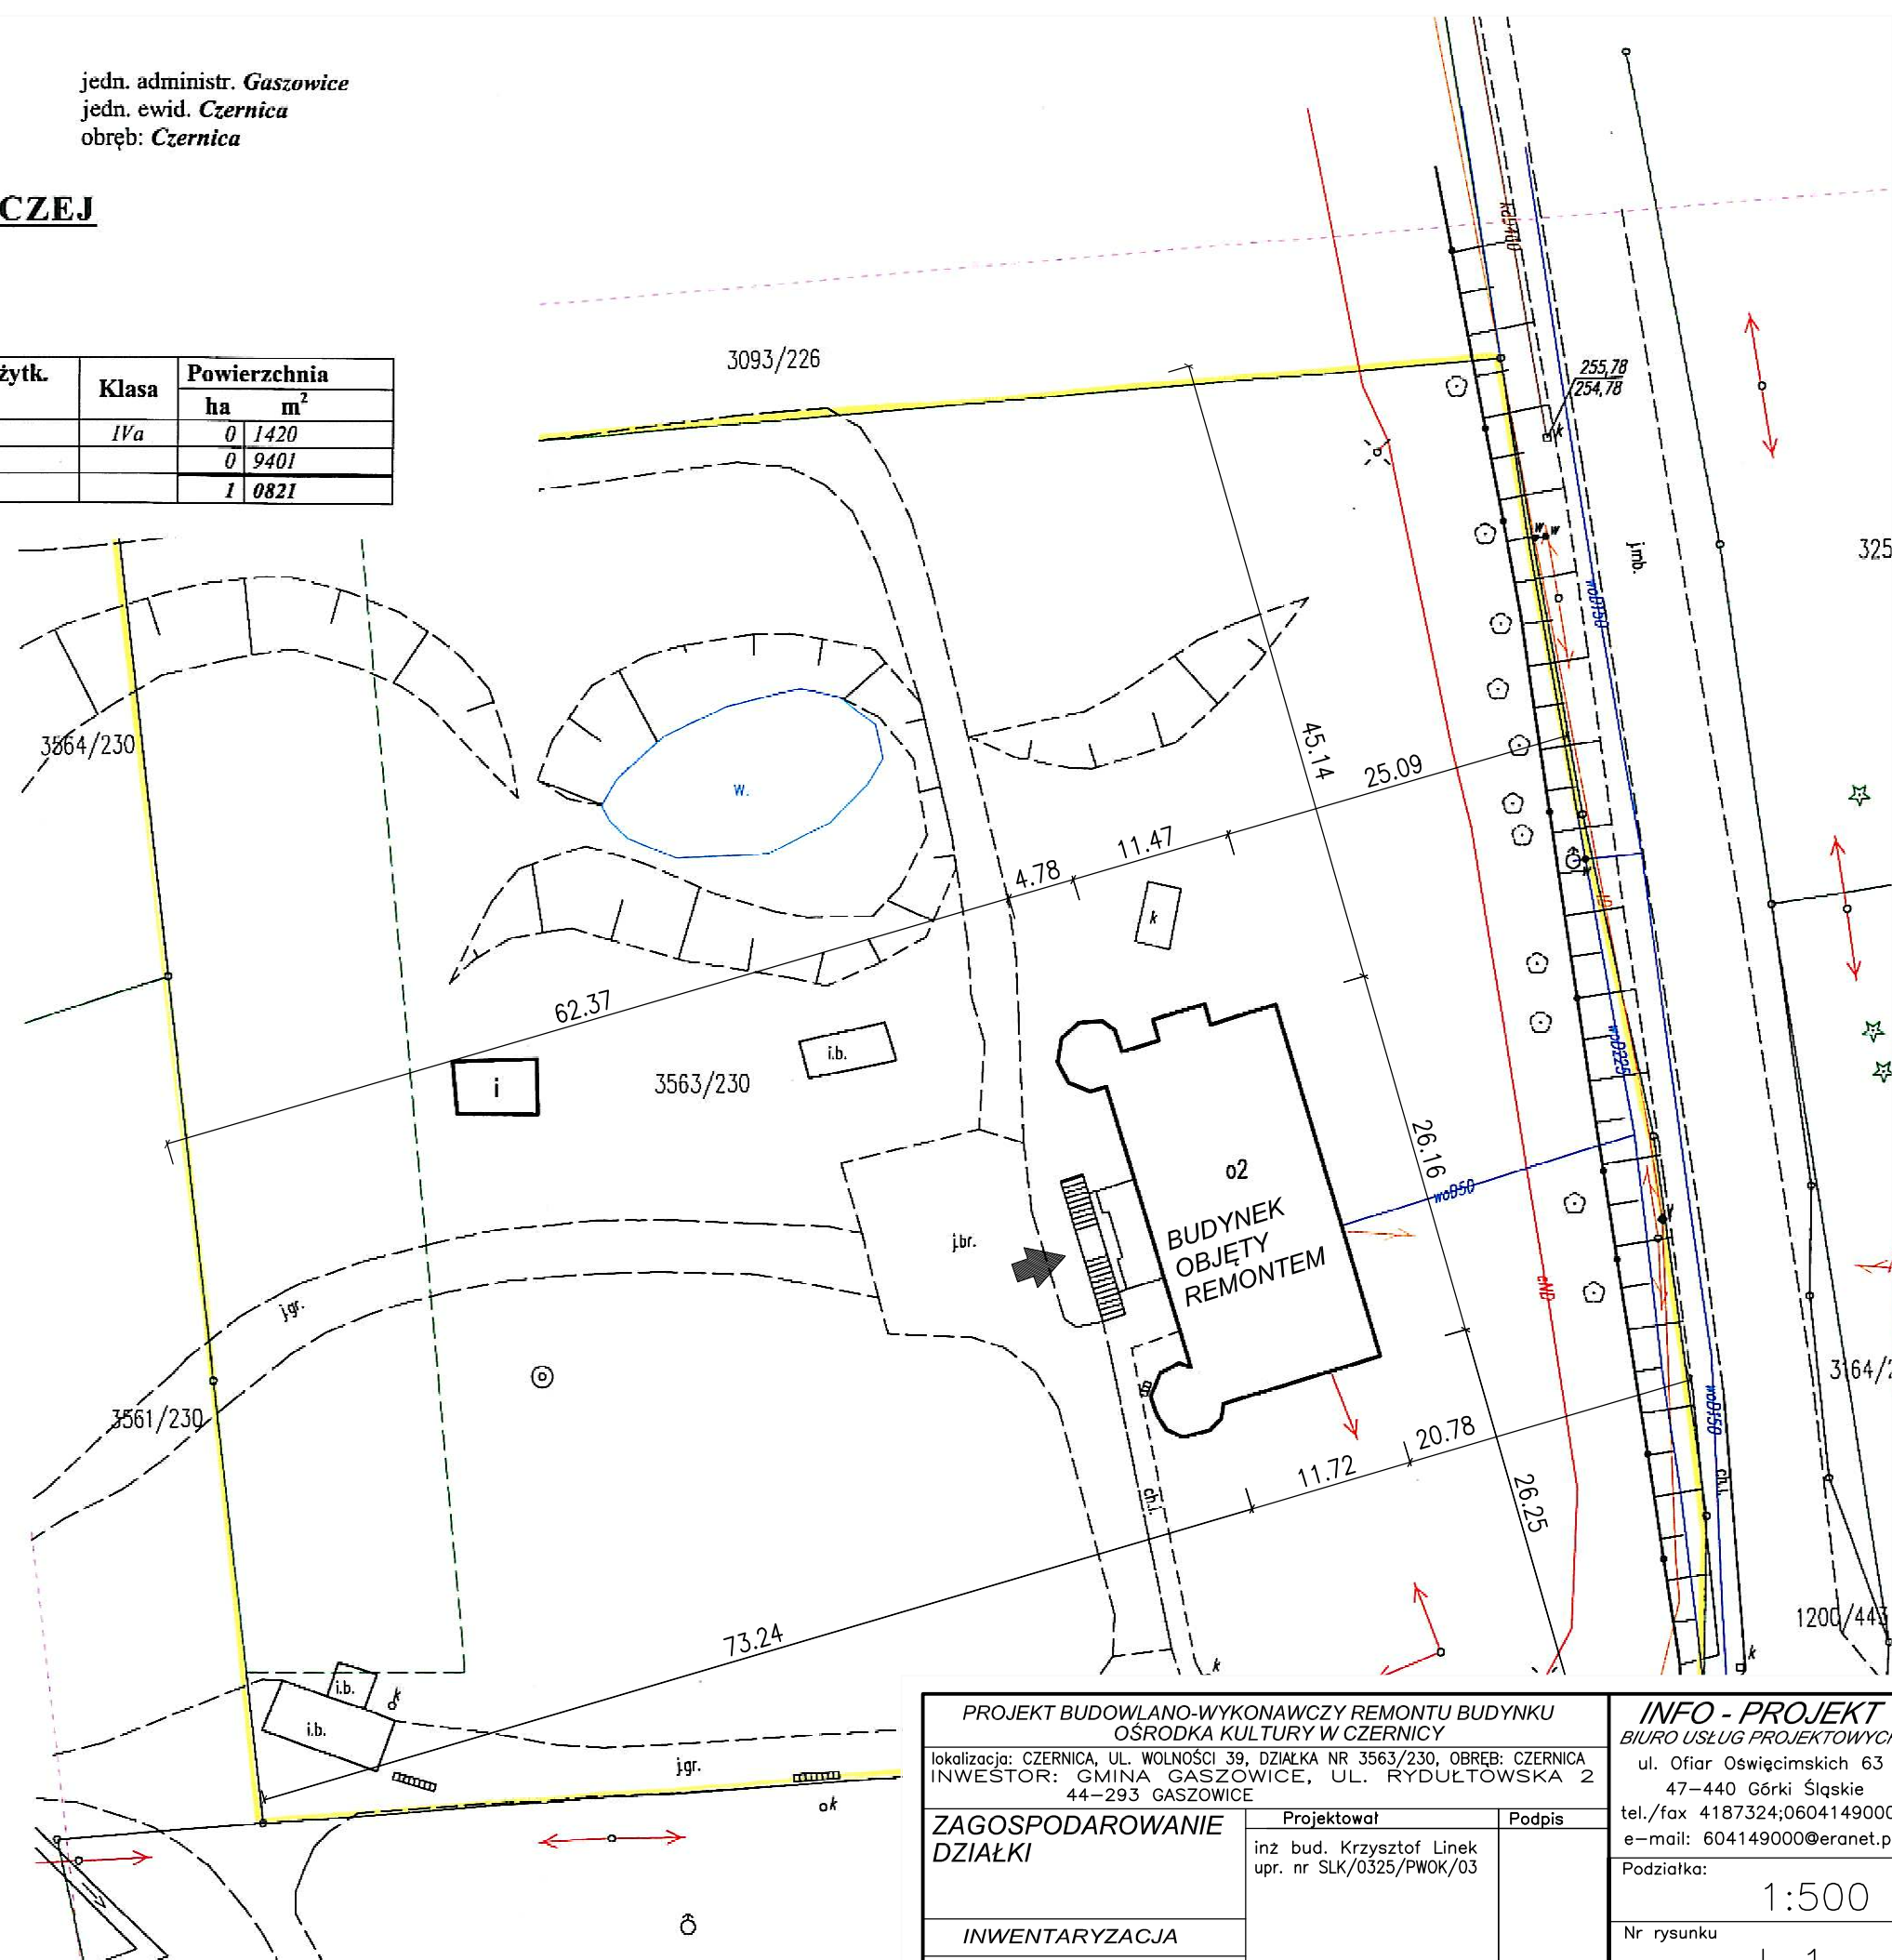

Biuro Projektowe i Ogólnobudowlane  
*Badura Artur*  
44-217 Rybnik, ul. Norwida 38B  
tel. 501 736 756  
NIP 642-242-67-47, REGON 240495501

*Badura Artur*  
*Geodeta*

(pieczęćka podpis wykonawcy)  
**137/16**  
(nr zlec. ks. robót)  
Rybnik, dnia **11.08.2015r**

### PROJEKT BUDOWLANO-WYKONAWCZY REMONTU BUDYNKU OŚRODKA KULTURY W CZERNICY

lokalizacja: CZERNICA, UL. WOLNOŚCI 39, DZIAŁKA NR 3563/230, OBRĘB: CZERNICA  
INWESTOR: GMINA GASZOWICE, UL. RYDUŁTOWSKA 2  
44-293 GASZOWICE

### ZAGOSPODAROWANIE DZIAŁKI

### INWENTARYZACJA

Data: październik 2016r.

Projektował  
inz bud. Krzysztof Linek  
upr. nr SLK/0325/PWOK/03

Podpis

### INFO - PROJEKT BIURO USŁUG PROJEKTOWYCH

ul. Ofiar Oświęcimskich 63  
47-440 Górki Śląskie  
tel./fax 4187324;0604149000  
e-mail: 604149000@eranet.pl

Podziałka:

1:500

Nr rysunku

1-1.