


PRZEKRÓJ a-a PRZEZ BOISKO 1:20

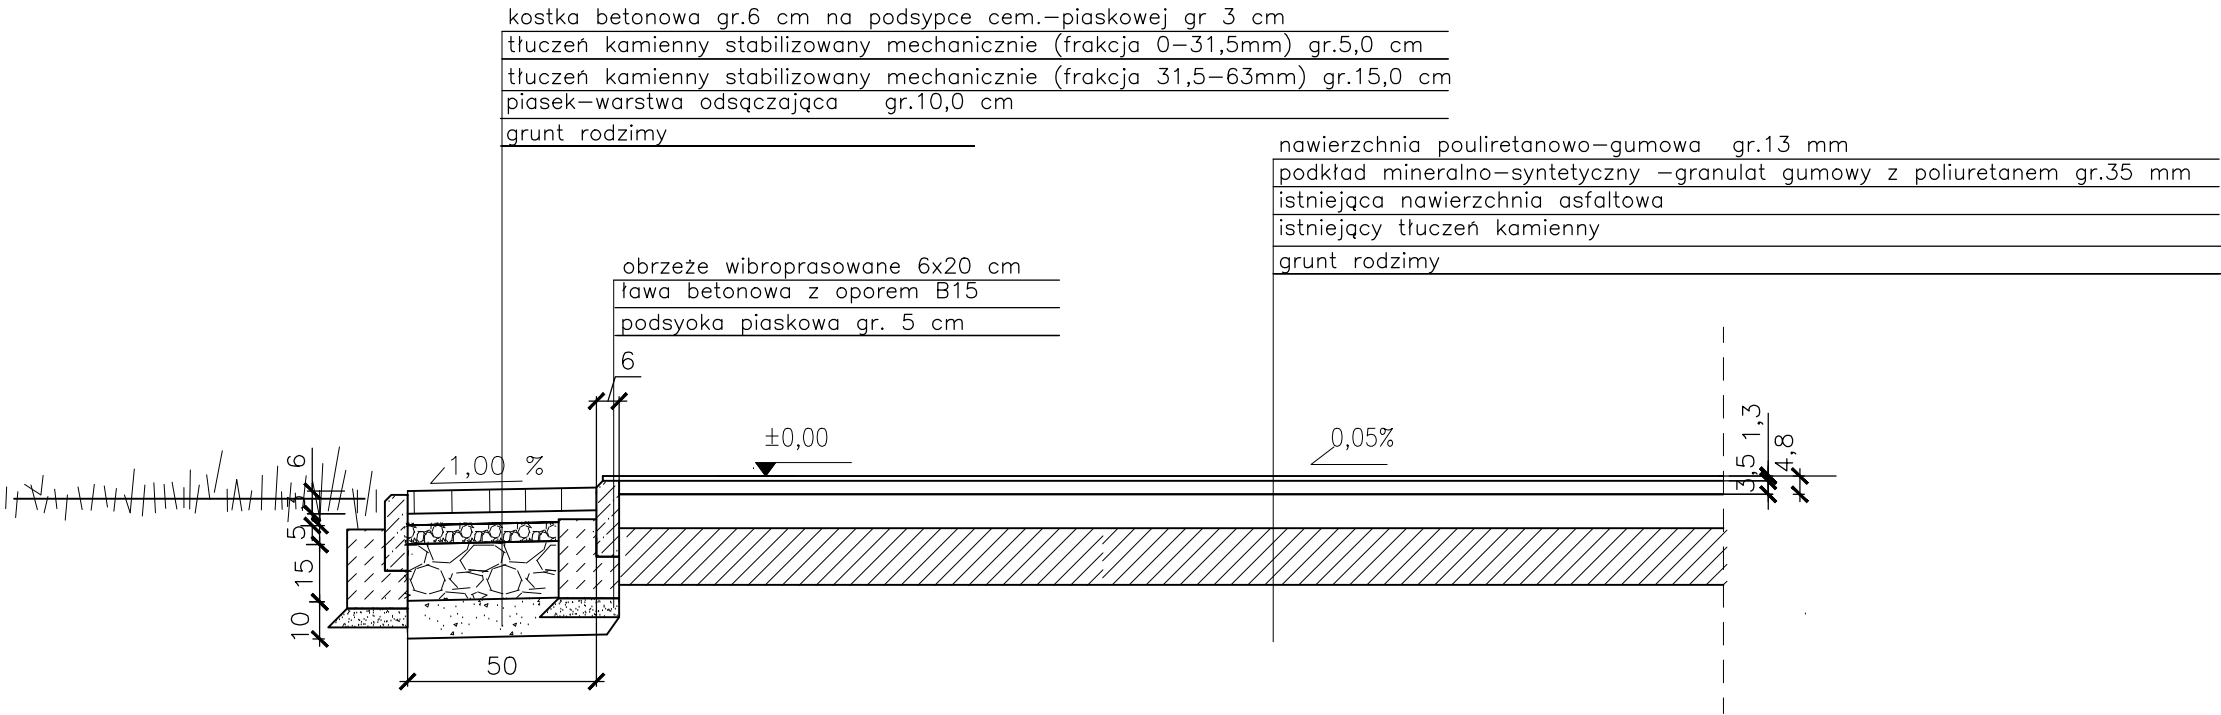

PROJEKTOWANIE ARCHITEKTONICZNO-KONSTRUKCYJNE mgr inż. Justyna Wałach				
44-240 Żory, ul.R.Goliasza 5; tel.:(032) 43 53 451, e-mail: walach@onet.pl				
OBIEKT: REMONT BOISKA WIELOFUNKCYJNEGO		PRZEDMIOT RYS.: PRZEKRÓJ PRZEZ NAWIERZCHNIĘ BOISKA		
ADRES INWESTYCJI: SZKOŁA PODSTAWOWA IM.TADEUSZA KOŚCIUSZKI W GASZOWICACH 44-293 GASZOWICE, UL. RYDUŁTOWSKA 8, DZIAŁKI NR 1758/59, 1759/59				
INWESTOR: URZĄD GMINY GASZOWICE, 44-293 GASZOWICE, UL.RYDUŁTOWSKA 2				
	IMIE I NAZWISKO:	DATA I PODPIS:	NR UPR.:	SKALA: 1:20
PROJEKTOWAŁ:	mgr inż. Justyna Wałach	07.2014 r.	184/99	NR RYS.: 4