



1084

41
400
22
310
25
286

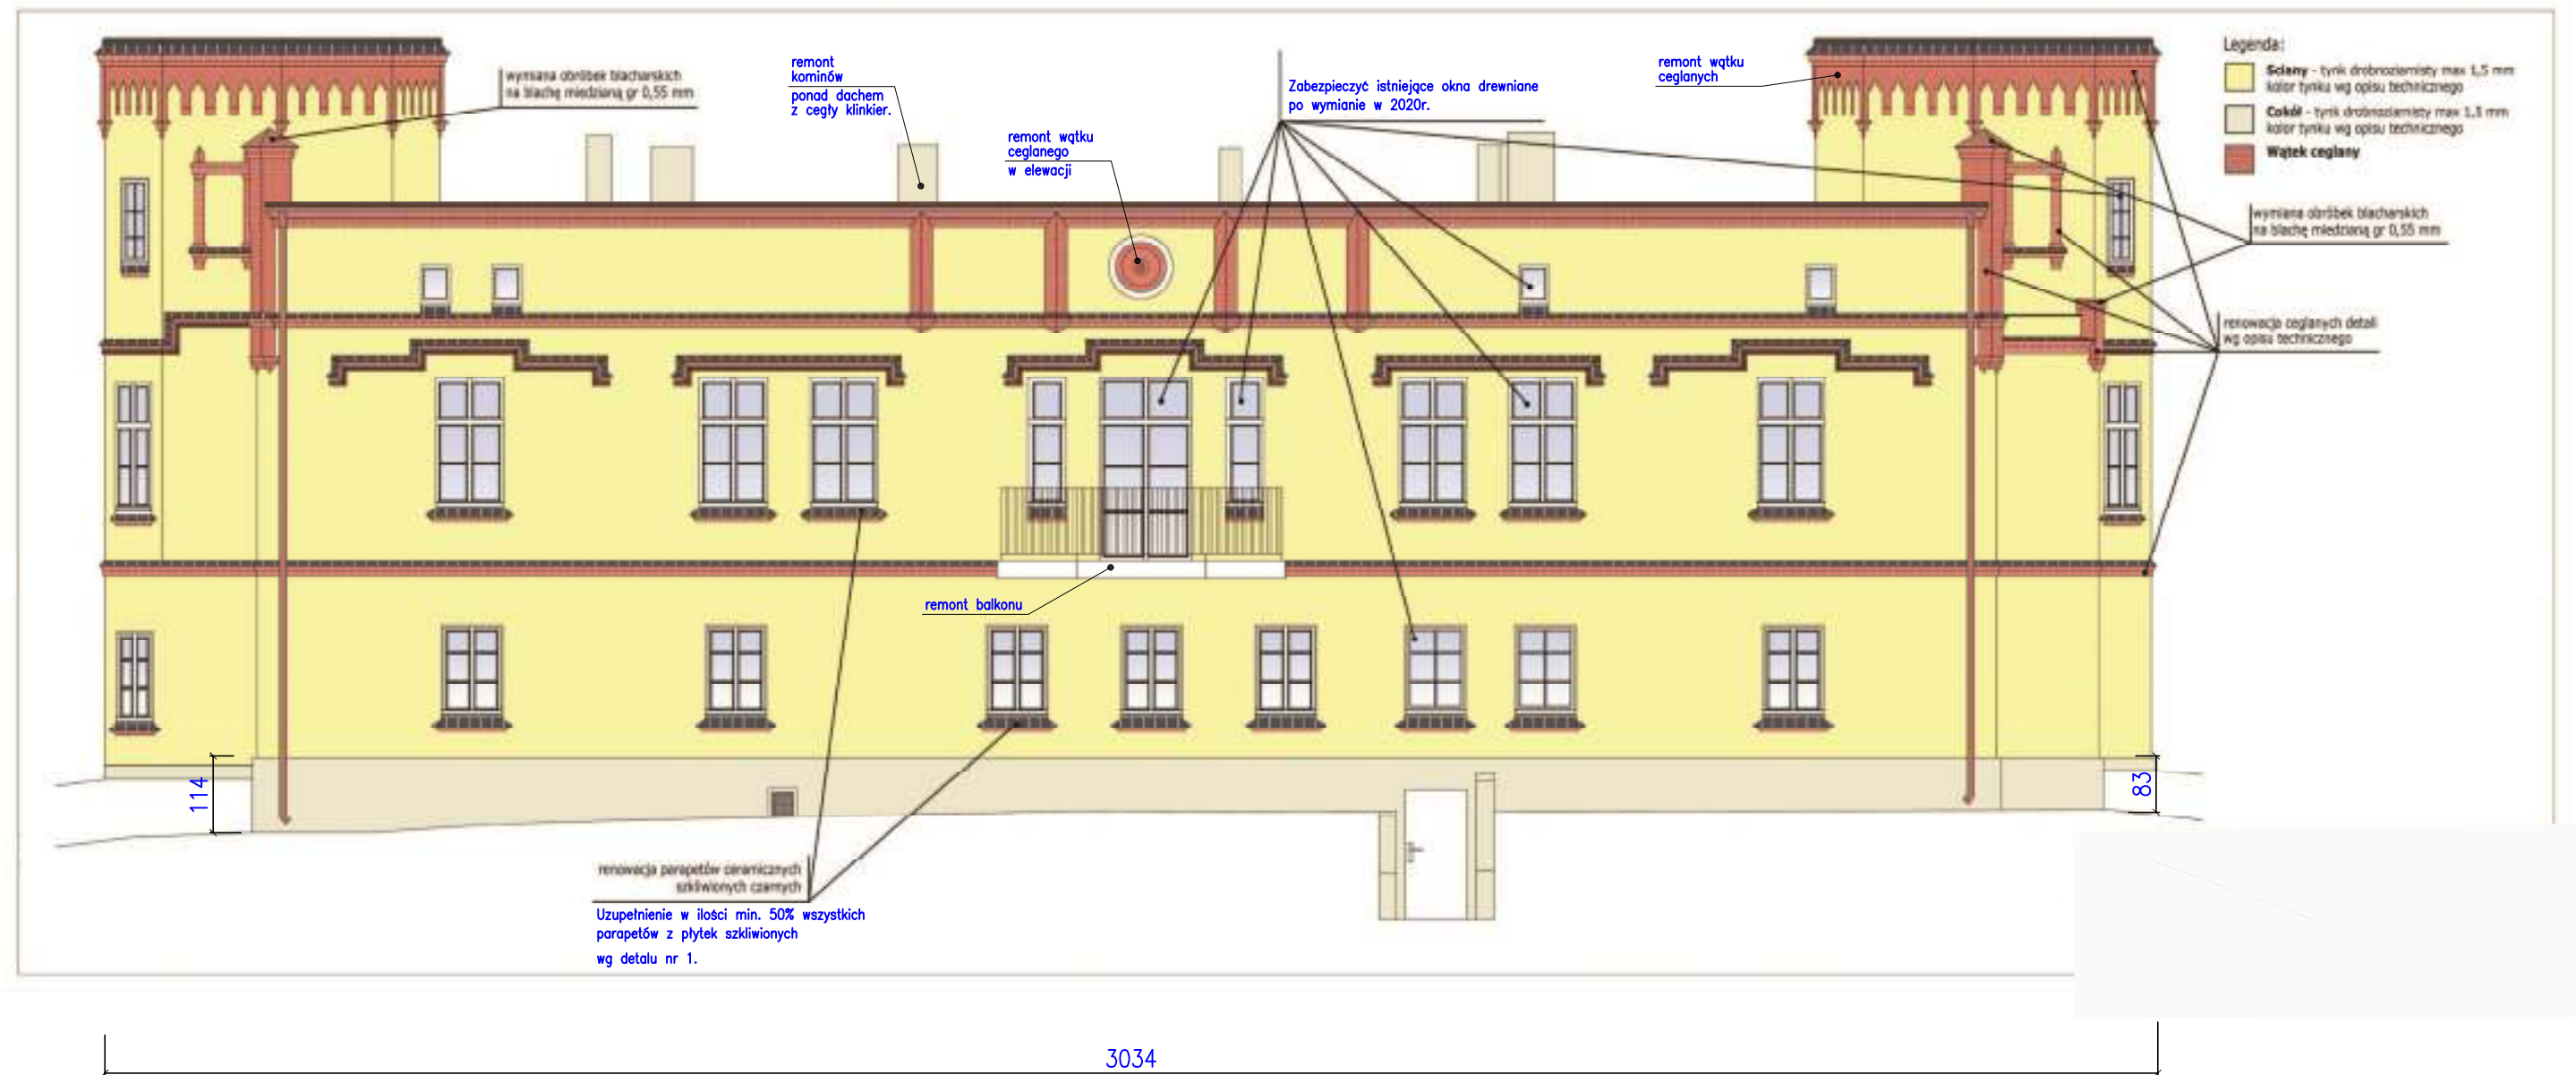

widok okien
stan istniejący

DETAL 1
uzupełnienie płytek szklwionych w parapetach

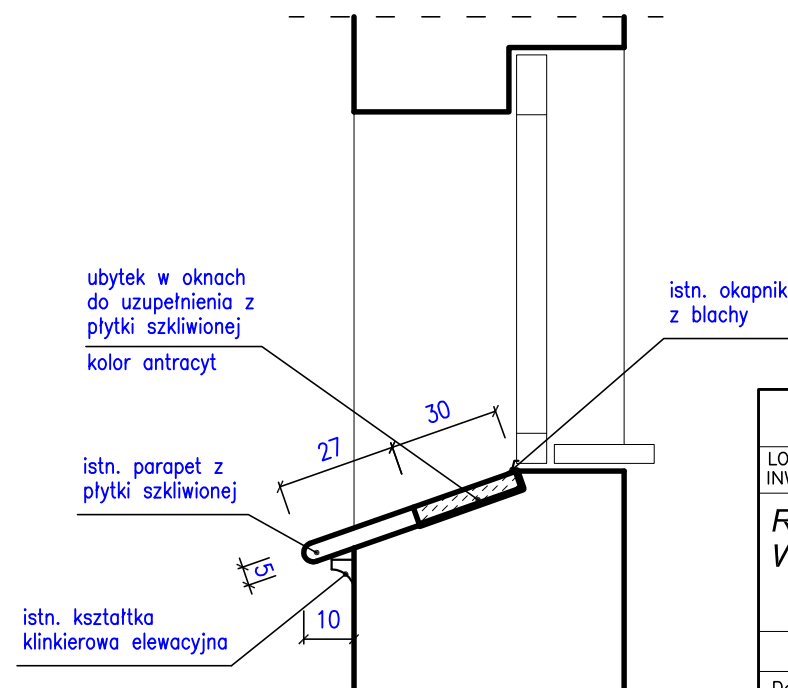

REMONT OŚRODKA KULTURY W CZERNICY - etap II.			INFO - PROJEKT BIURO USŁUG PROJEKTOWYCH ul. Ofiar Oświęcimskich 63 47-440 Górki Śląskie tel./fax 4187324;0604149000 e-mail: info_projekt@onet.eu
LOKALIZACJA: CZERNICA, UL. WOLNOŚCI 39, DZIAŁKA NR 1248/223, 3494/230 INWESTOR: GMINA GASZOWICE, UL. RYDUŁTOWSKA 2, 44-293 GASZOWICE			
REMONT ELEWACJI WSCHODNIEJ	Projektował	Podpis	
	inż. bud. Krzysztof Linek upr. nr SLK/0325/PWOK/03		
PROJEKT REMONTU			Podziałka: 1:100
Data: maj 2021r.			Nr rysunku R-2.